



ELEWACJA PÓŁNOCNA

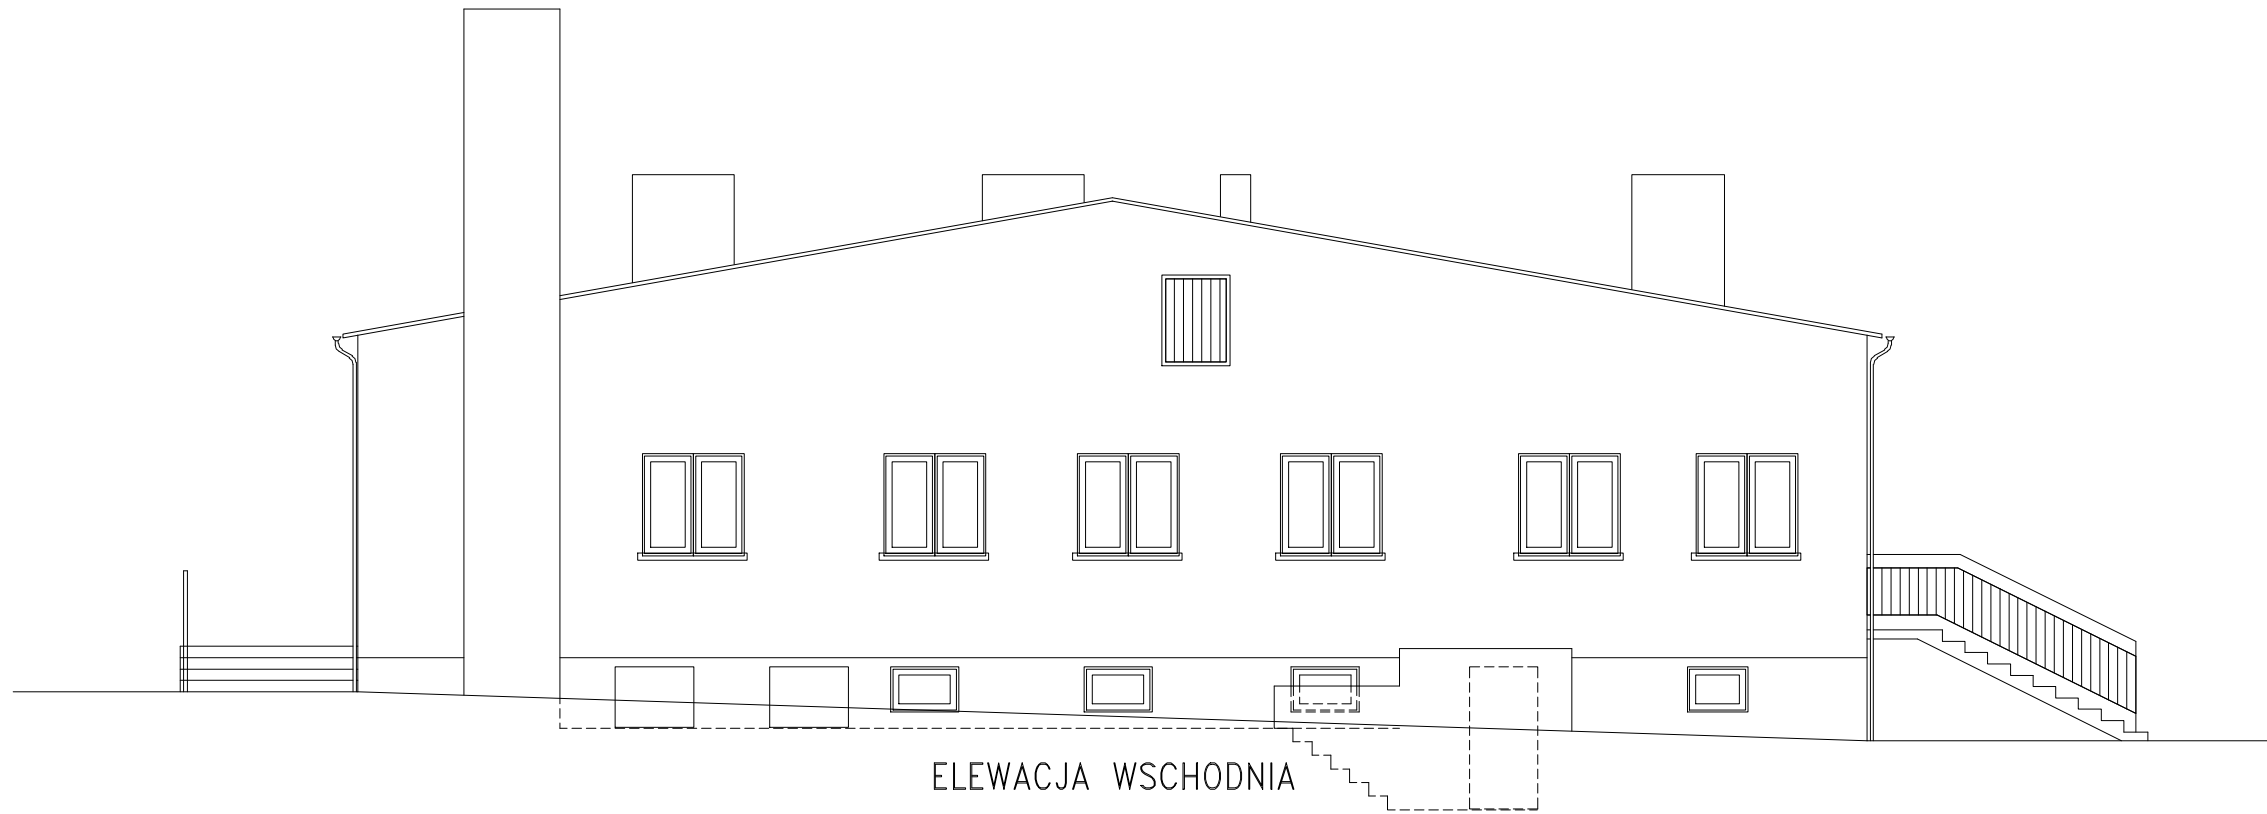

ELEWACJA WSCHODNIA

Elewacje

skala 1:100

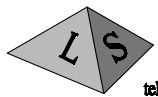		USŁUGI PROJEKTOWE inż. bud. LESZEK SKRZYPCZAK 63 - 200 JAROCIN, UL. BRANDOWSKIEGO 8 a tel (062) 747 87 90, kom. 0606 611 384, leszek@skrzypczak@wp.pl		nr rys. 5
INWESTOR		URZĄ GMINY JARACZEWO		data 02.2010 r.
ADRES BUDOWY		NOSKÓW, DZ. NR 492		
ELEWACJE				skala. 1 : 100
ROZBUDOWA I PRZEBUDOWA SALI WIEJSKIEJ				branża. ARCH-KONSTR.
AUTOR	Stefan Skrzypczak			
NR UPR. PROJ.	UAN-8386/100-101/90			
OPRACOWANIE	inż. bud. Leszek Skrzypczak			