


ODCINEK E - D - F

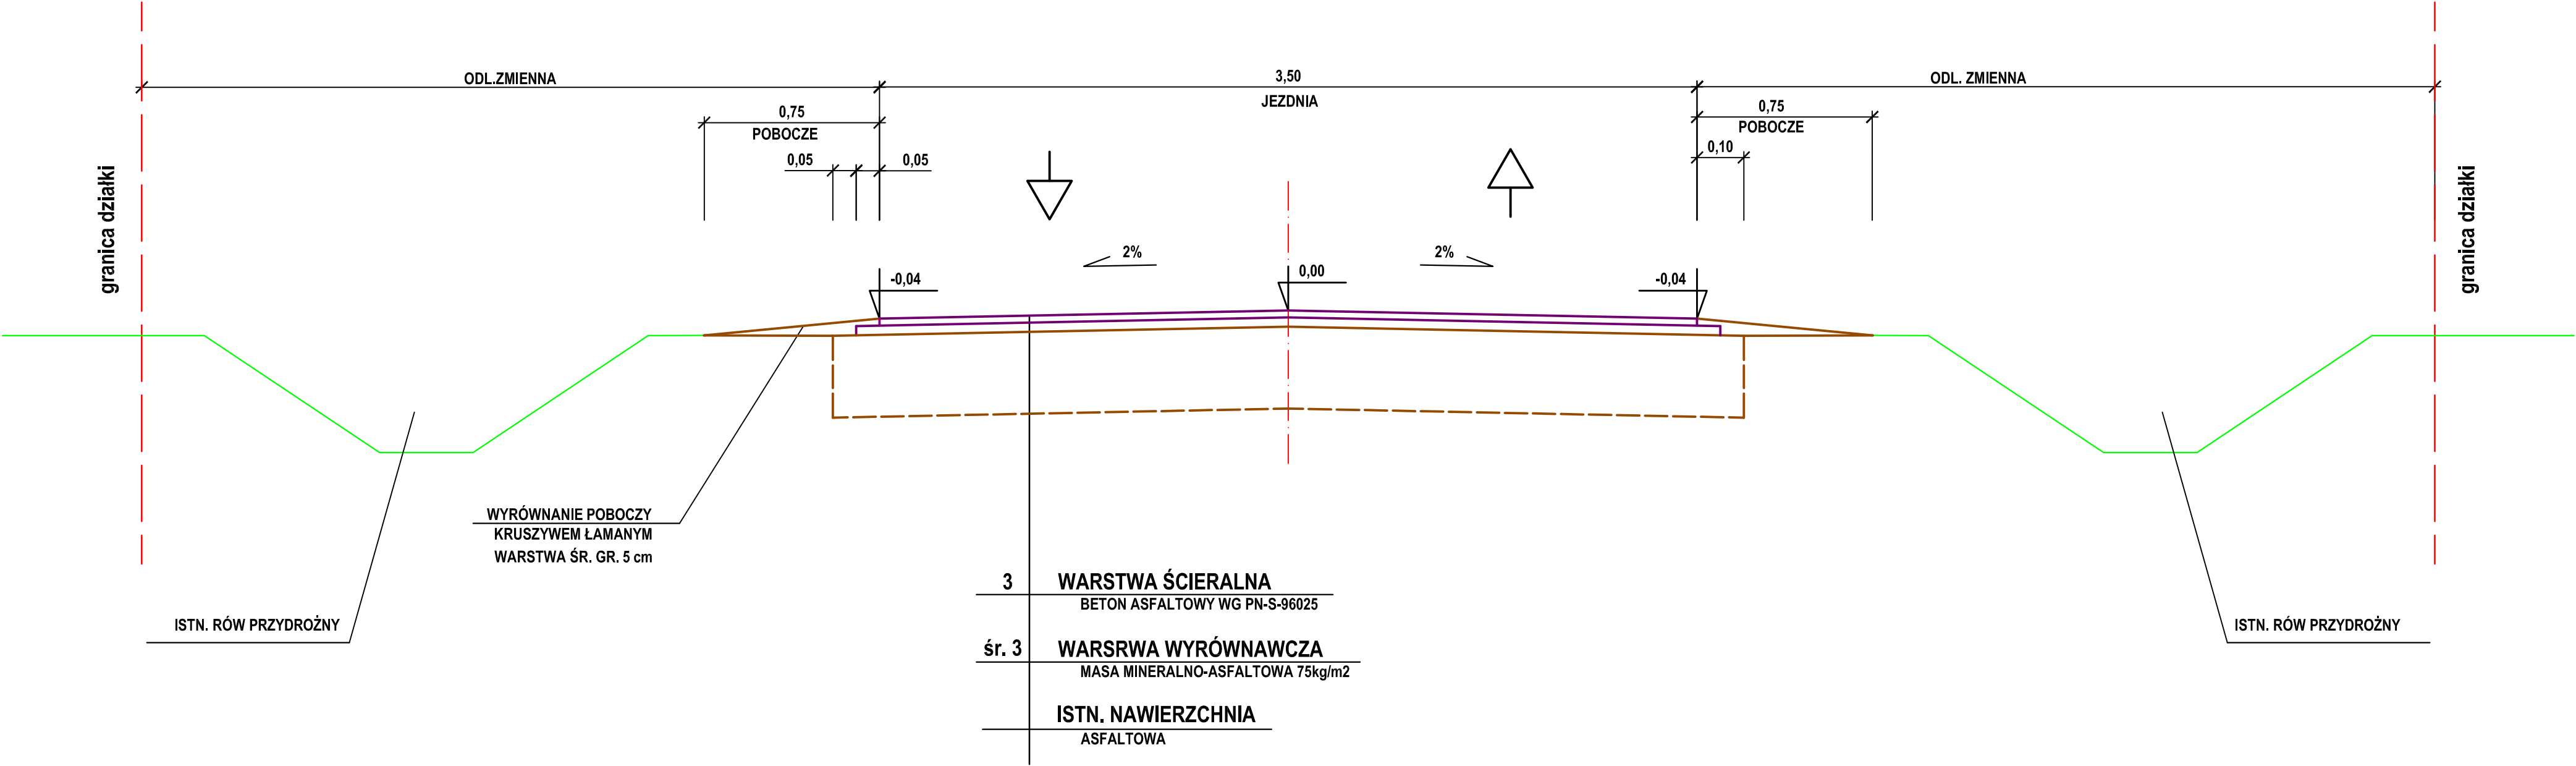

NAZWA RYSUNKU		PRZEKROJE NORMALNE		
NAZWA OBIEKTU		REMONT DROGI GMINNEJ NR 611027 P GÓRA - ŁOBEZ		
PROJEKTANT	Ireneusz Ignaszak		NR RYSUNKU	3.2
OPRACOWAŁ	Paweł Ignaszak		SKALA	1:20
SPRAWDZIŁ	Andrzej Tomaszewski		DATA	12.2010