


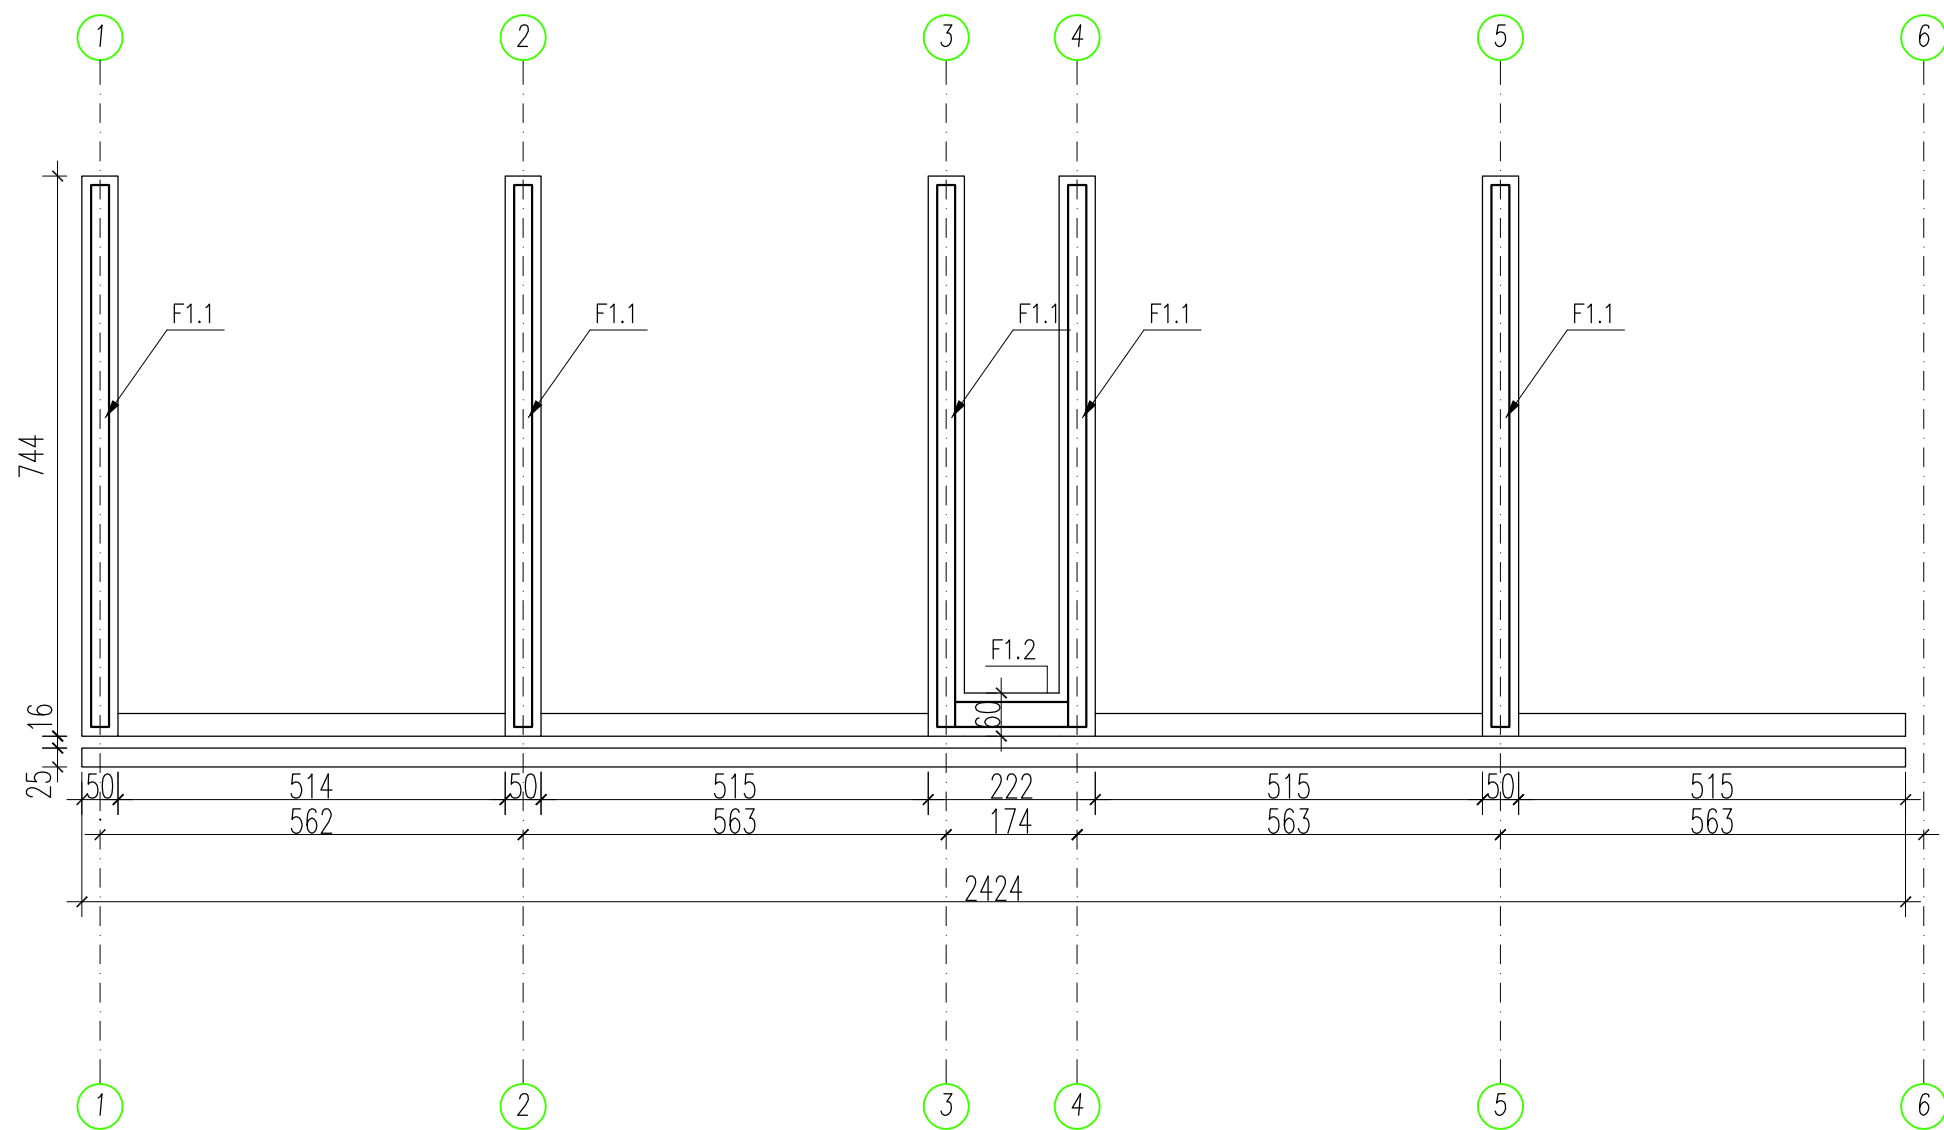

ARCHIDOM P. Frankiewicz, 63-700 Krotoszyn ul. cCeglarska 1a/6		
MODERNIZACJA TRYBUN SPORTOWYCH PRZY KOMPLEKSIE SPORTOWO-KULTURALNYM w JARACZEWIE Stadion, Jaraczewo ul. Kolejowa, dz. nr 946		data listopad 2011
RZUT FUNDAMENTÓW – etap 2		1:100
projektant architektury	mgr inż. arch. Paweł Frankiewicz uprawnienia budowlane do projektowania bez ograniczeń w specjalności architektonicznej Nr ewid. 7131/125/P/2001	1.