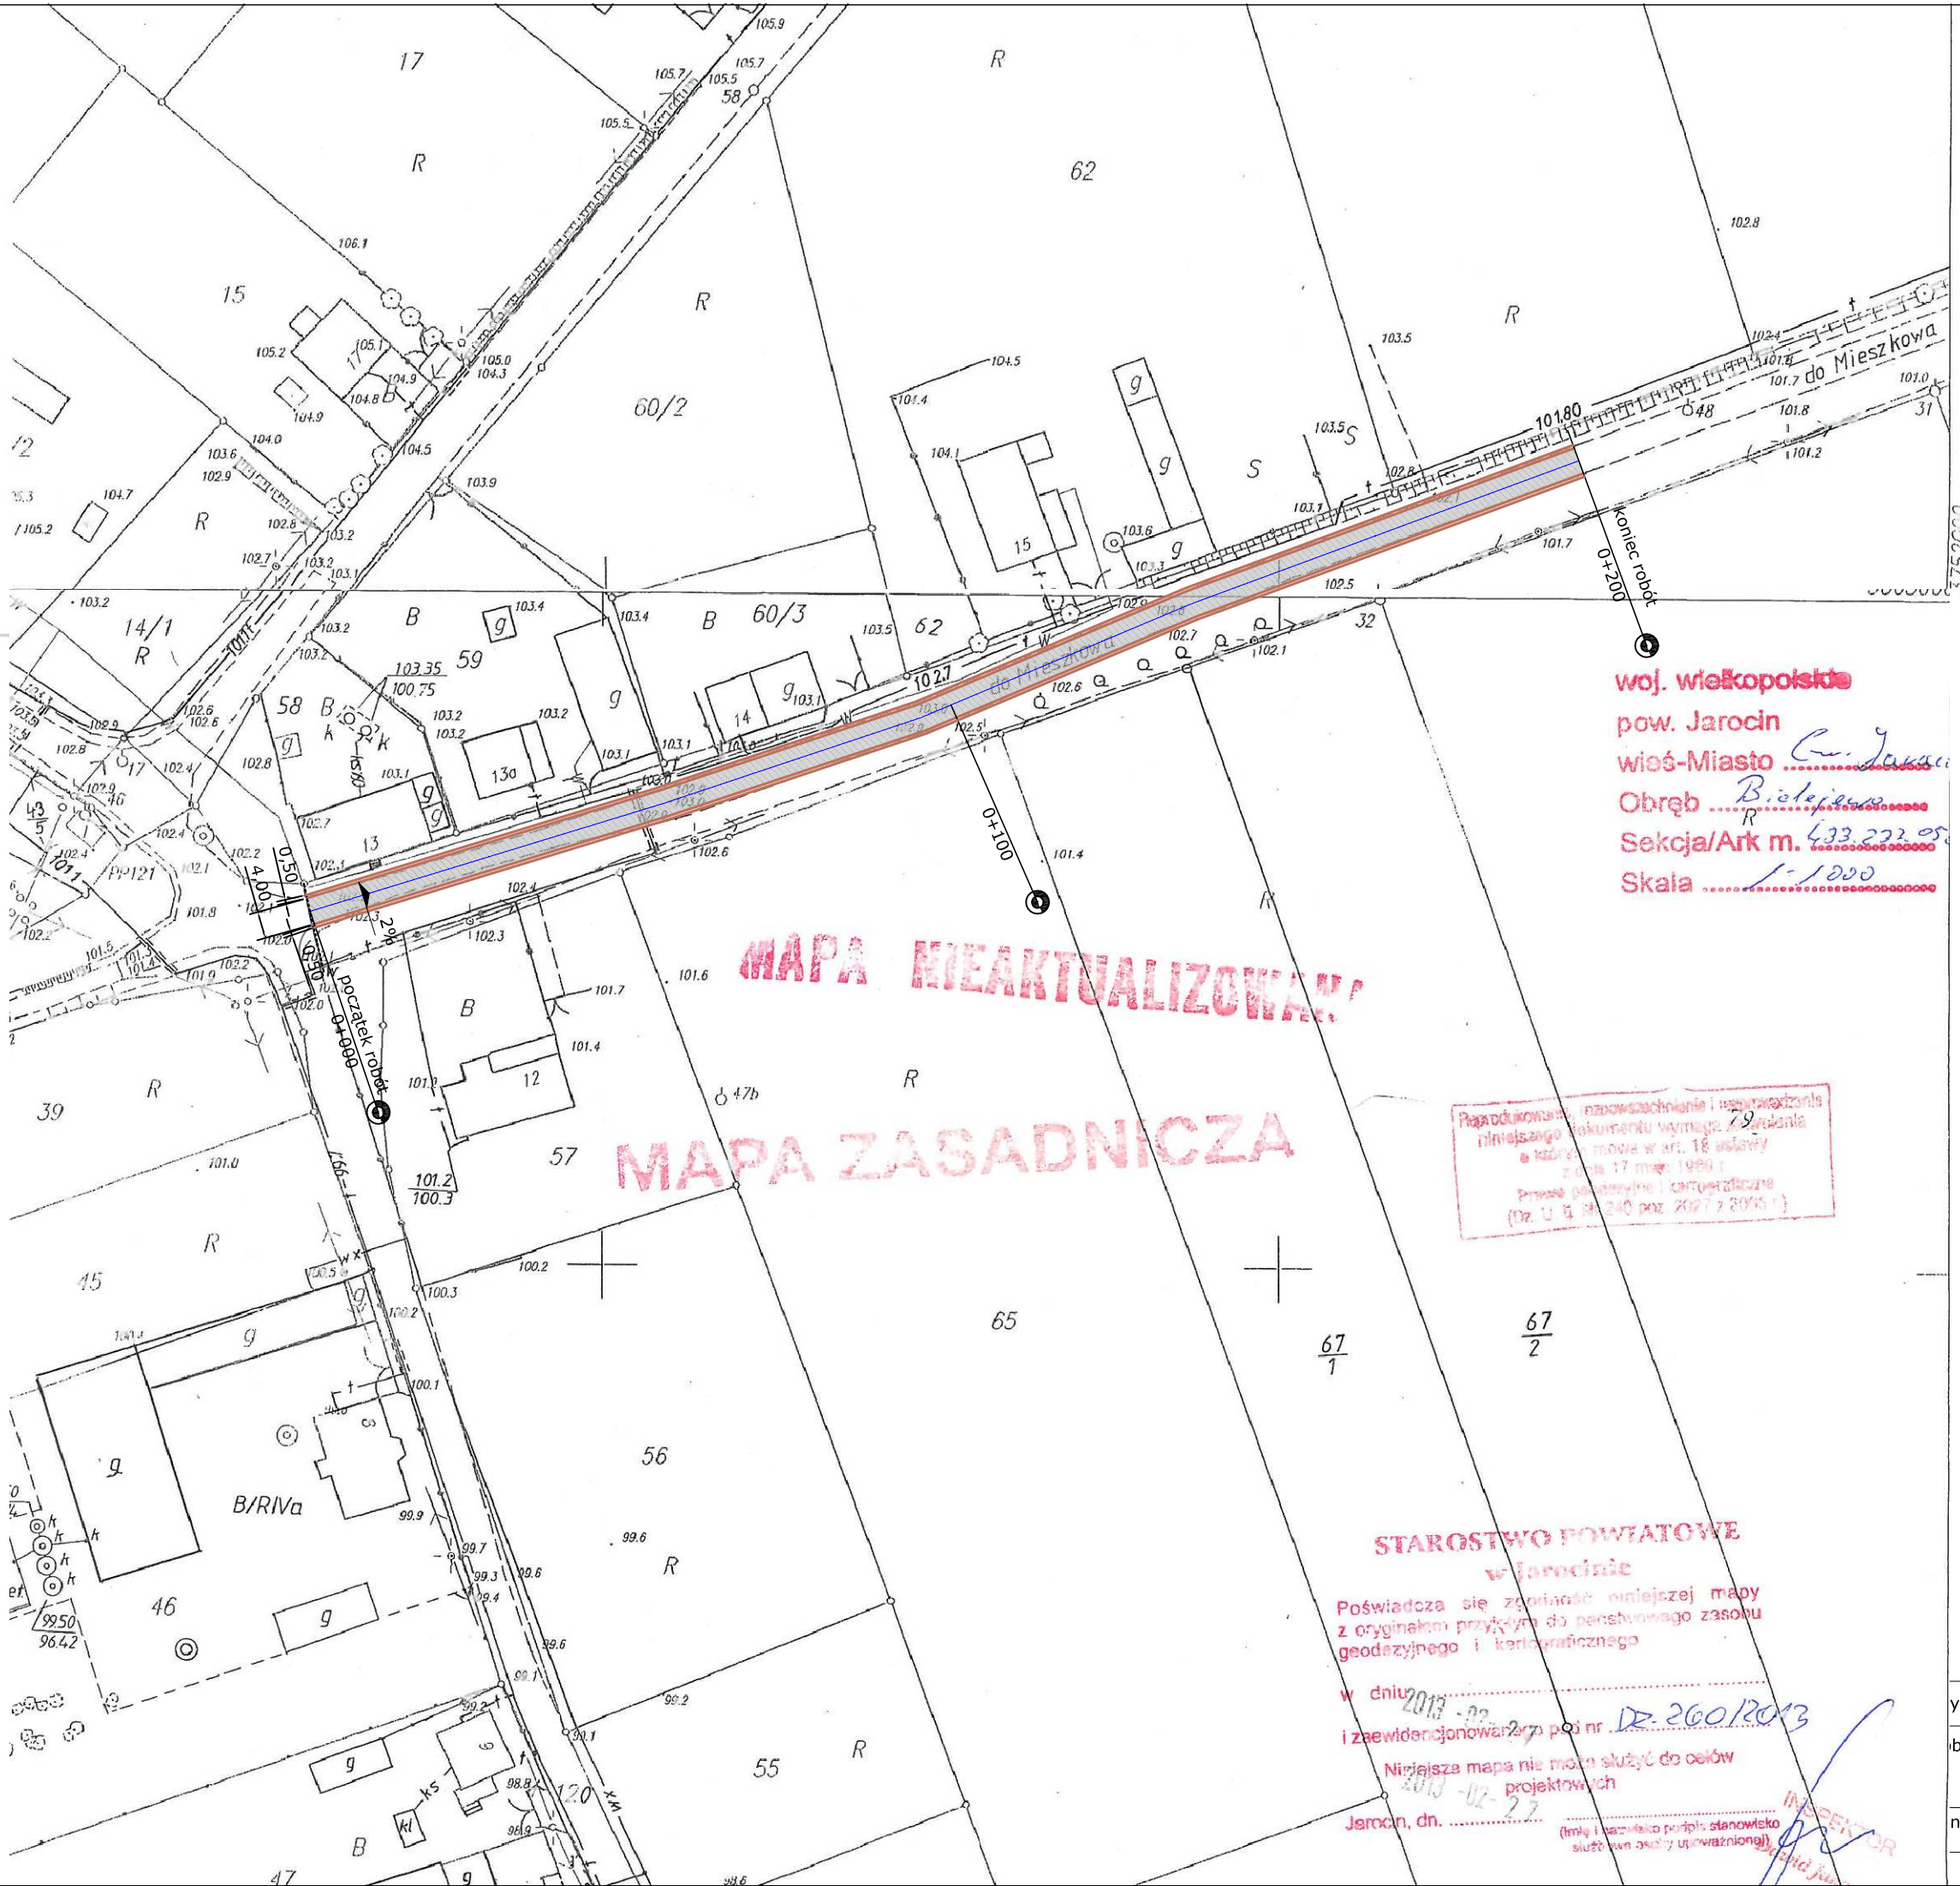

ysunku	PLAN SYTUACYJNY
biektu	PRZEBUDOWA DROGI w m. Bielejewo
nt	WIESŁAW KOSTÓRKIEWICZ
	1:1000