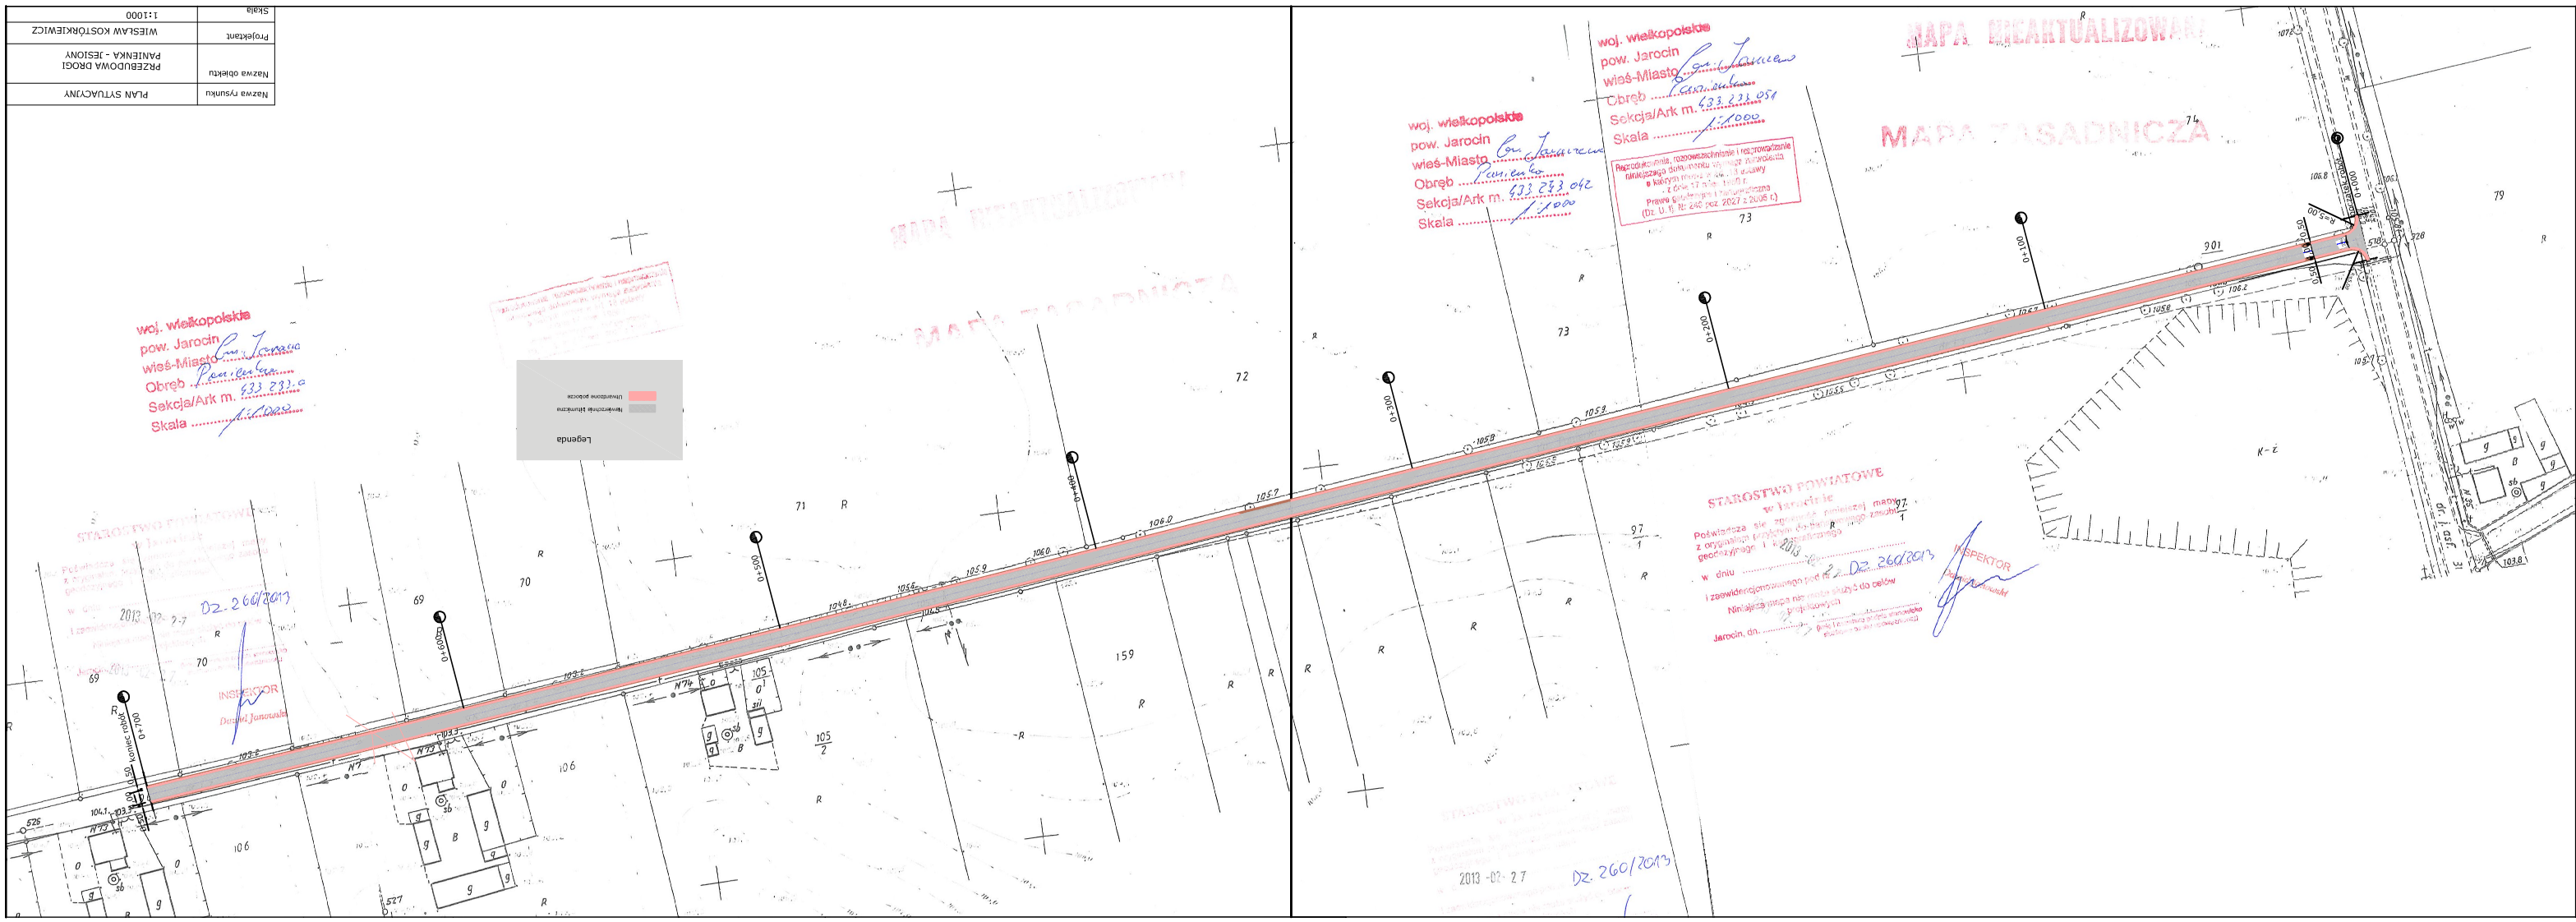Nazwa rysunku	PLAN SYTUACYJNY
Nazwa obiektu	PRZEBUDOWA DROGI PANIENKA - JESIONY
Projektant	WIESŁAW KOSTOKIEWICZ
Skala	1:1000