


KONSTRUKCJA NAWIERZCHNI ZJAZDÓW NA POSESJE

- WARSTWA ŚCIERALNA Z KOSTKI BRUK.BET. WIBROPRASOWANEJ GR. 8 cm KOLORU CZERWONEGO
- WARSTWA CEMENTOWO-PIASKOWA 1:4 GR. 5 cm
- WARSTWA PODBUDOWY GR. 20 cm Z KRUSZYWA ŁAMANEGO
- WARSTWA ODSĄCZAJĄCA GR. 10 cm Z PIASKU ŚREDNIOZIARNISTEGO

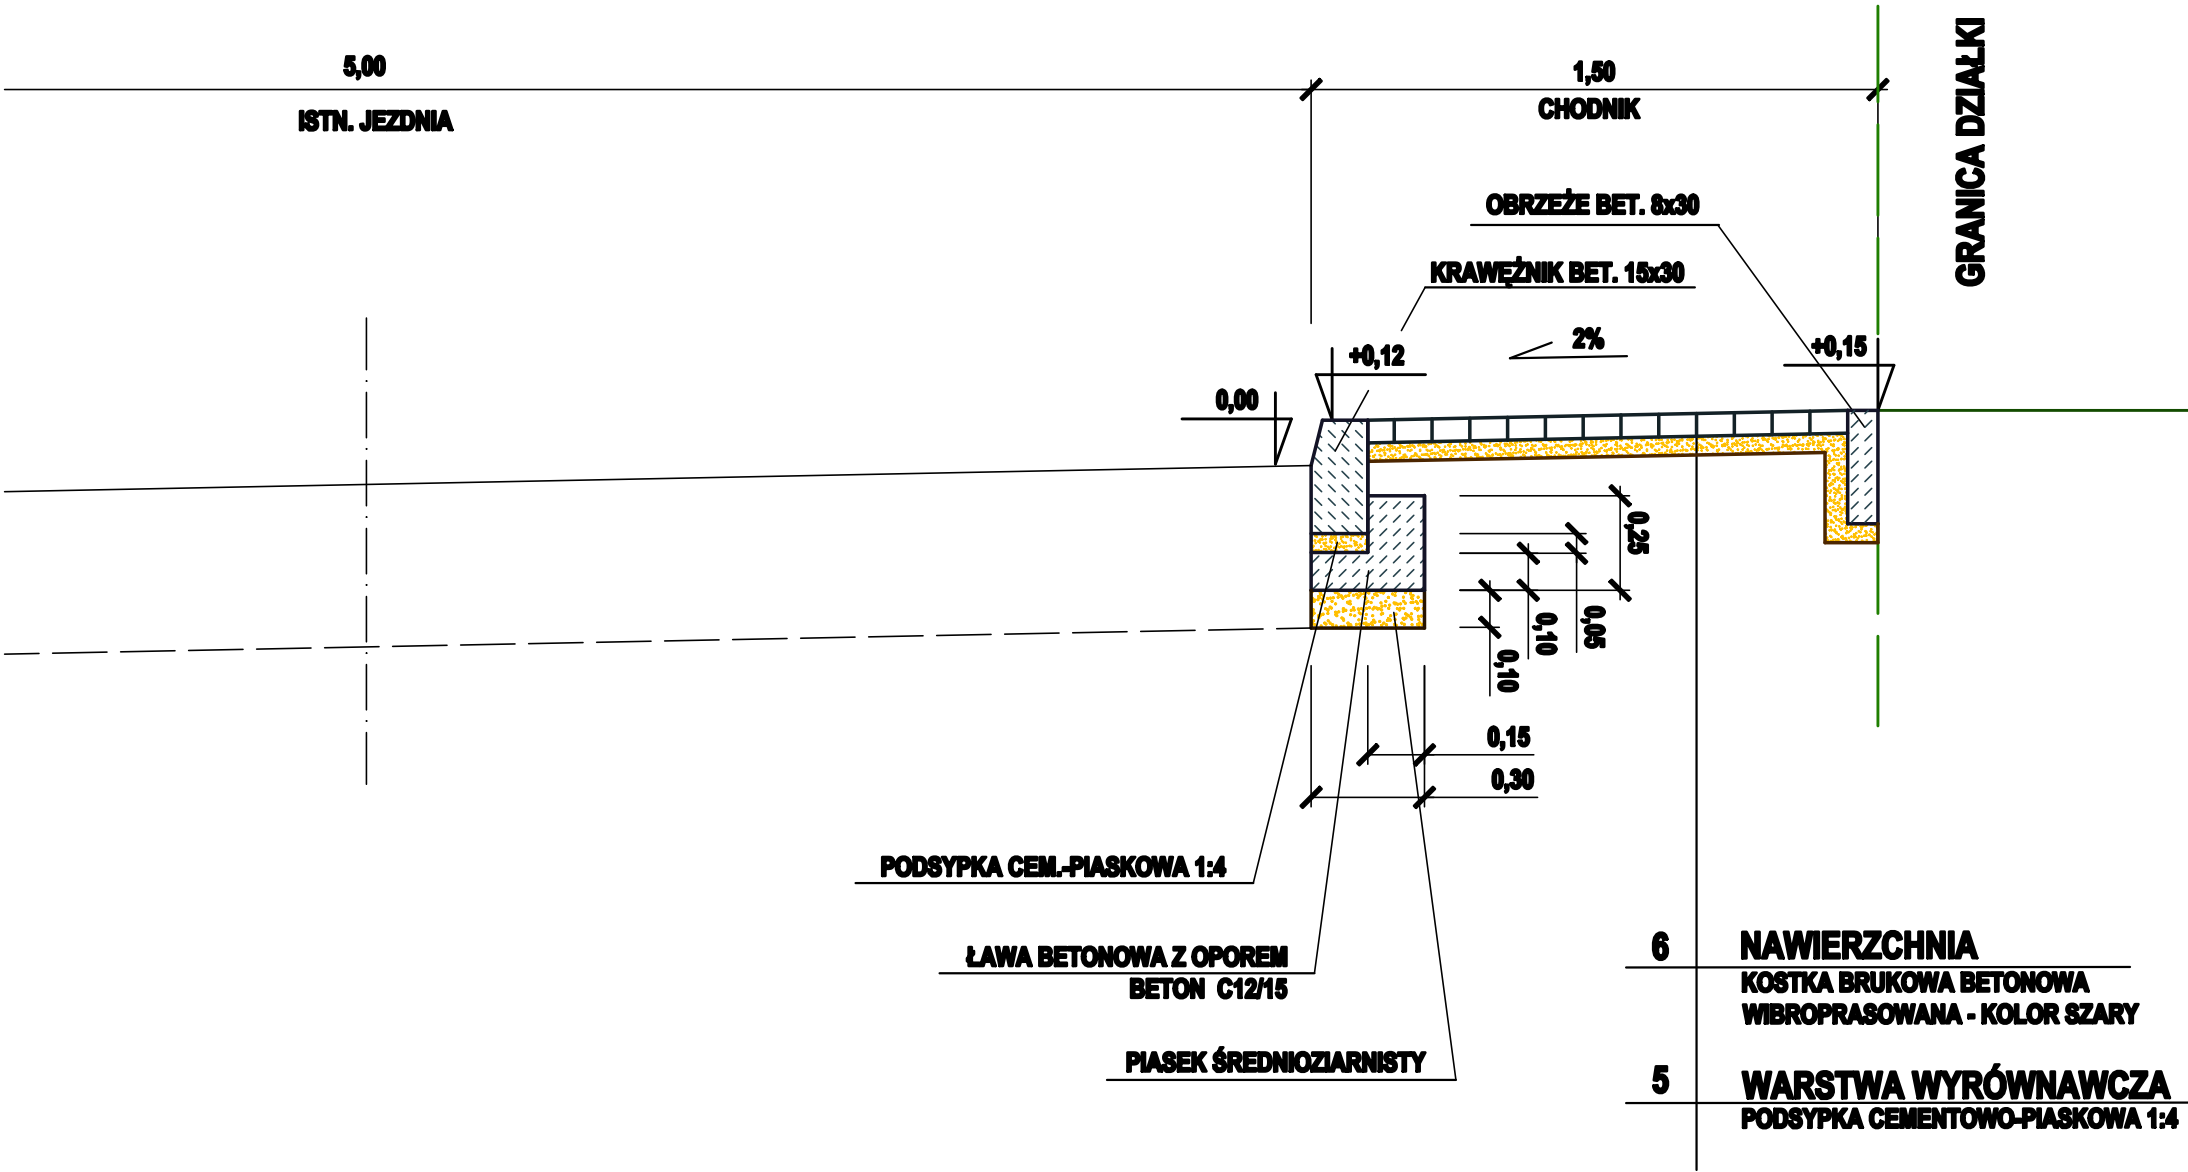

JEDNOSTKA PROJEKTOWA	 IRENEUSZ IGNASZAK BUDOWNICTWO KOMUNIKACYJNE PROJEKTY NADZORY			
	OS. KONSTYTUCJI 3 MAJA 14a 63 - 200 JAROCIN		Tel. 603 333 671 fax. 62 505 43 15	
NAZWA OBIEKTU BUDOWLANEGO	PRZEBUDOWA CHODNIKA W MIEJSCOWOŚCI PARZĘCZEW			
INWESTOR	GMINA JARACZEWO ul. Jarocińska 1 63-233 JARACZEWO			
RYSUNEK	PRZEKRÓJ NORMALNY			
PROJEKTANT	mgr inż. Ireneusz Ignaszak UAN - 8386/7/8		PODPIS	
OPRACOWAŁ	inż. Paweł Ignaszak		PODPIS	
SPRAWDZIŁ	mgr inż. Andrzej Tomaszewski 27/85/Pw 370/88/Pw		PODPIS	
stadium	branża	skala	data	numer rysunku
Projekt budowlany	Drogowa	1:20	06.2013	3