


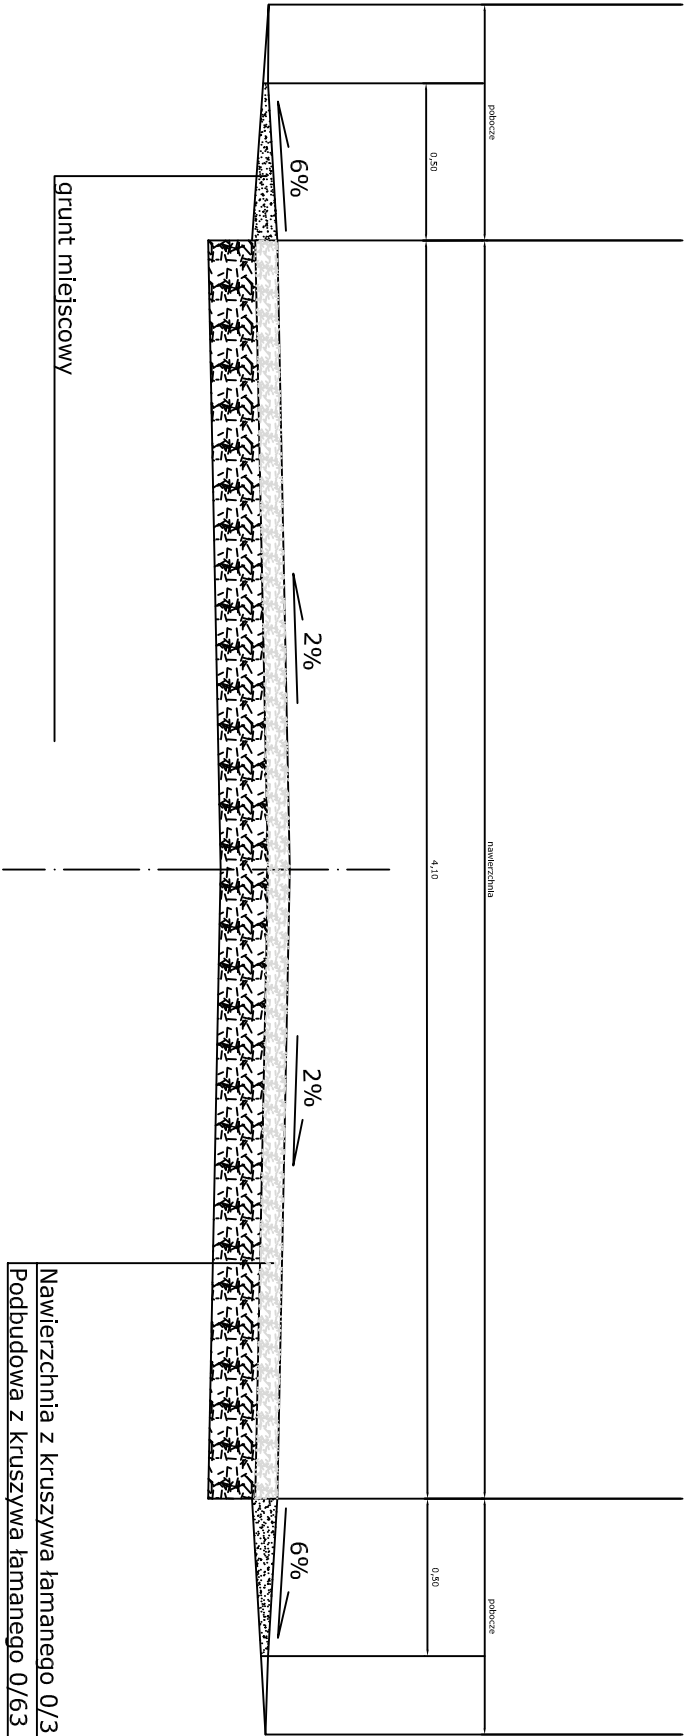

Nawierzchnia z kruszywa łamanego 0/31,5 gr. 7 cm
Podbudowa z kruszywa łamanego 0/63 grubość 15 cm

Nazwa rysunku	PRZEKRÓJ NORMALNY
Nazwa obiektu	PRZEBUDOWA DROGI ŁÓBEZ - PANIENKA
Projektant	WIESŁAW KOSTÓRKIEWICZ
Skala	1:25