


Utwardzenie pobocza tłuczniami grubość 5 cm

Nawierzchnia z mma AC11S50/70 gr. 5 cm
Górna warstwa podbudowy z kruszywa łamanego 0/31,5 mm grubość 8 cm
Dolna warstwa podbudowy z kruszywa łamanego 0/63 mm grubość 15 cm

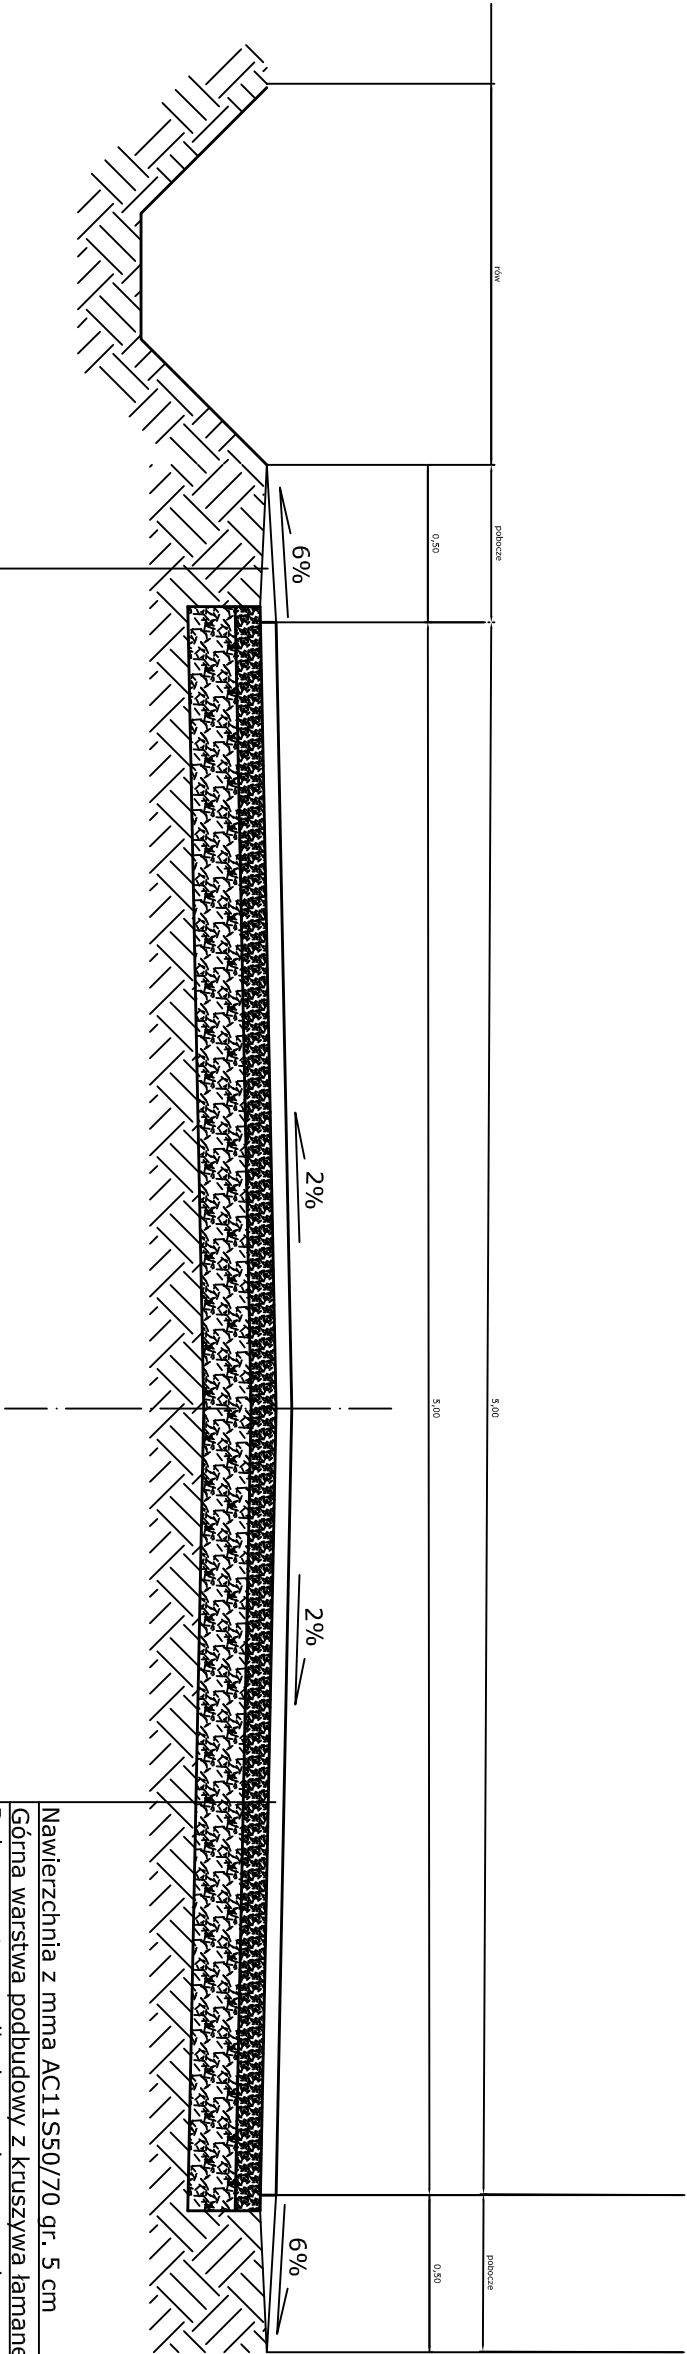

Nazwa rysunku	PRZEKROJ NORMALNY
Nazwa obiektu	PRZEBUDOWA DROGI w m. PANIENKA
Projektant	WIESŁAW KOSTÓRKIEWICZ
Skala	1:25