


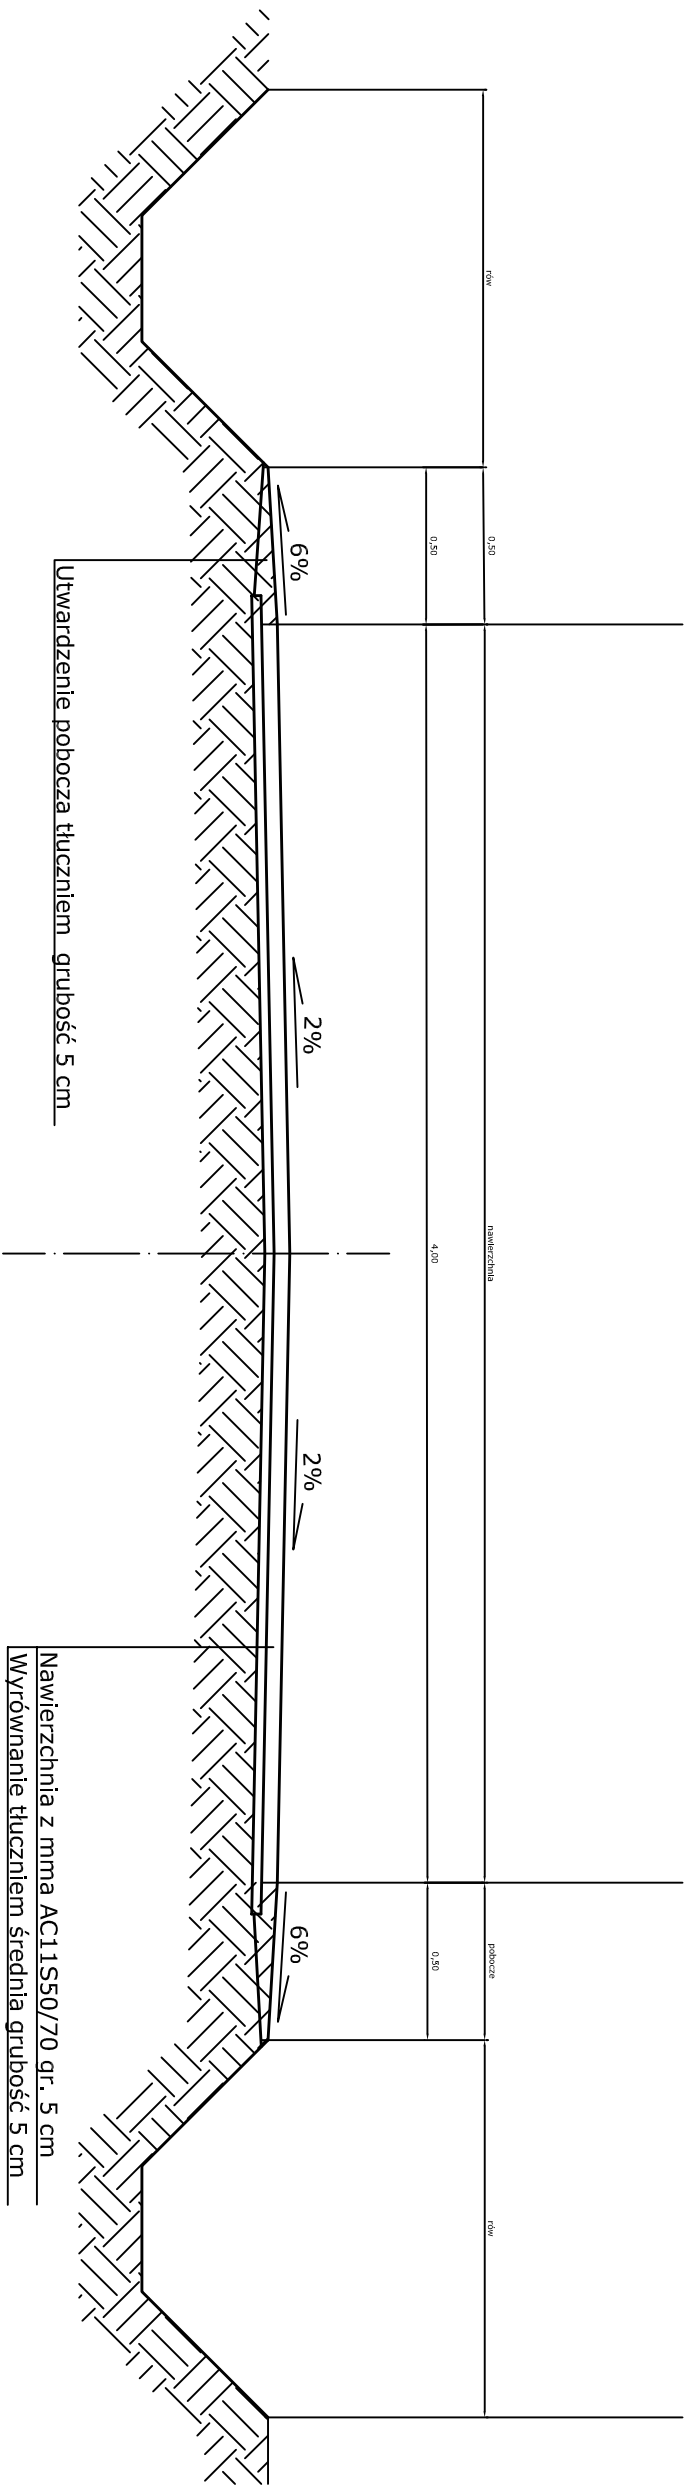

Nawierzchnia z mma AC11S50/70 gr. 5 cm
Wyrównanie tłuczniami średnia grubość 5 cm

Nazwa rysunku	PRZEKRÓJ NORMALNY
Nazwa obiektu	PRZEBUDOWA UL. POLNEJ W NOSKOWIE
Projektant	WIESŁAW KOSTÓRKIEWICZ
Skala	1:25