



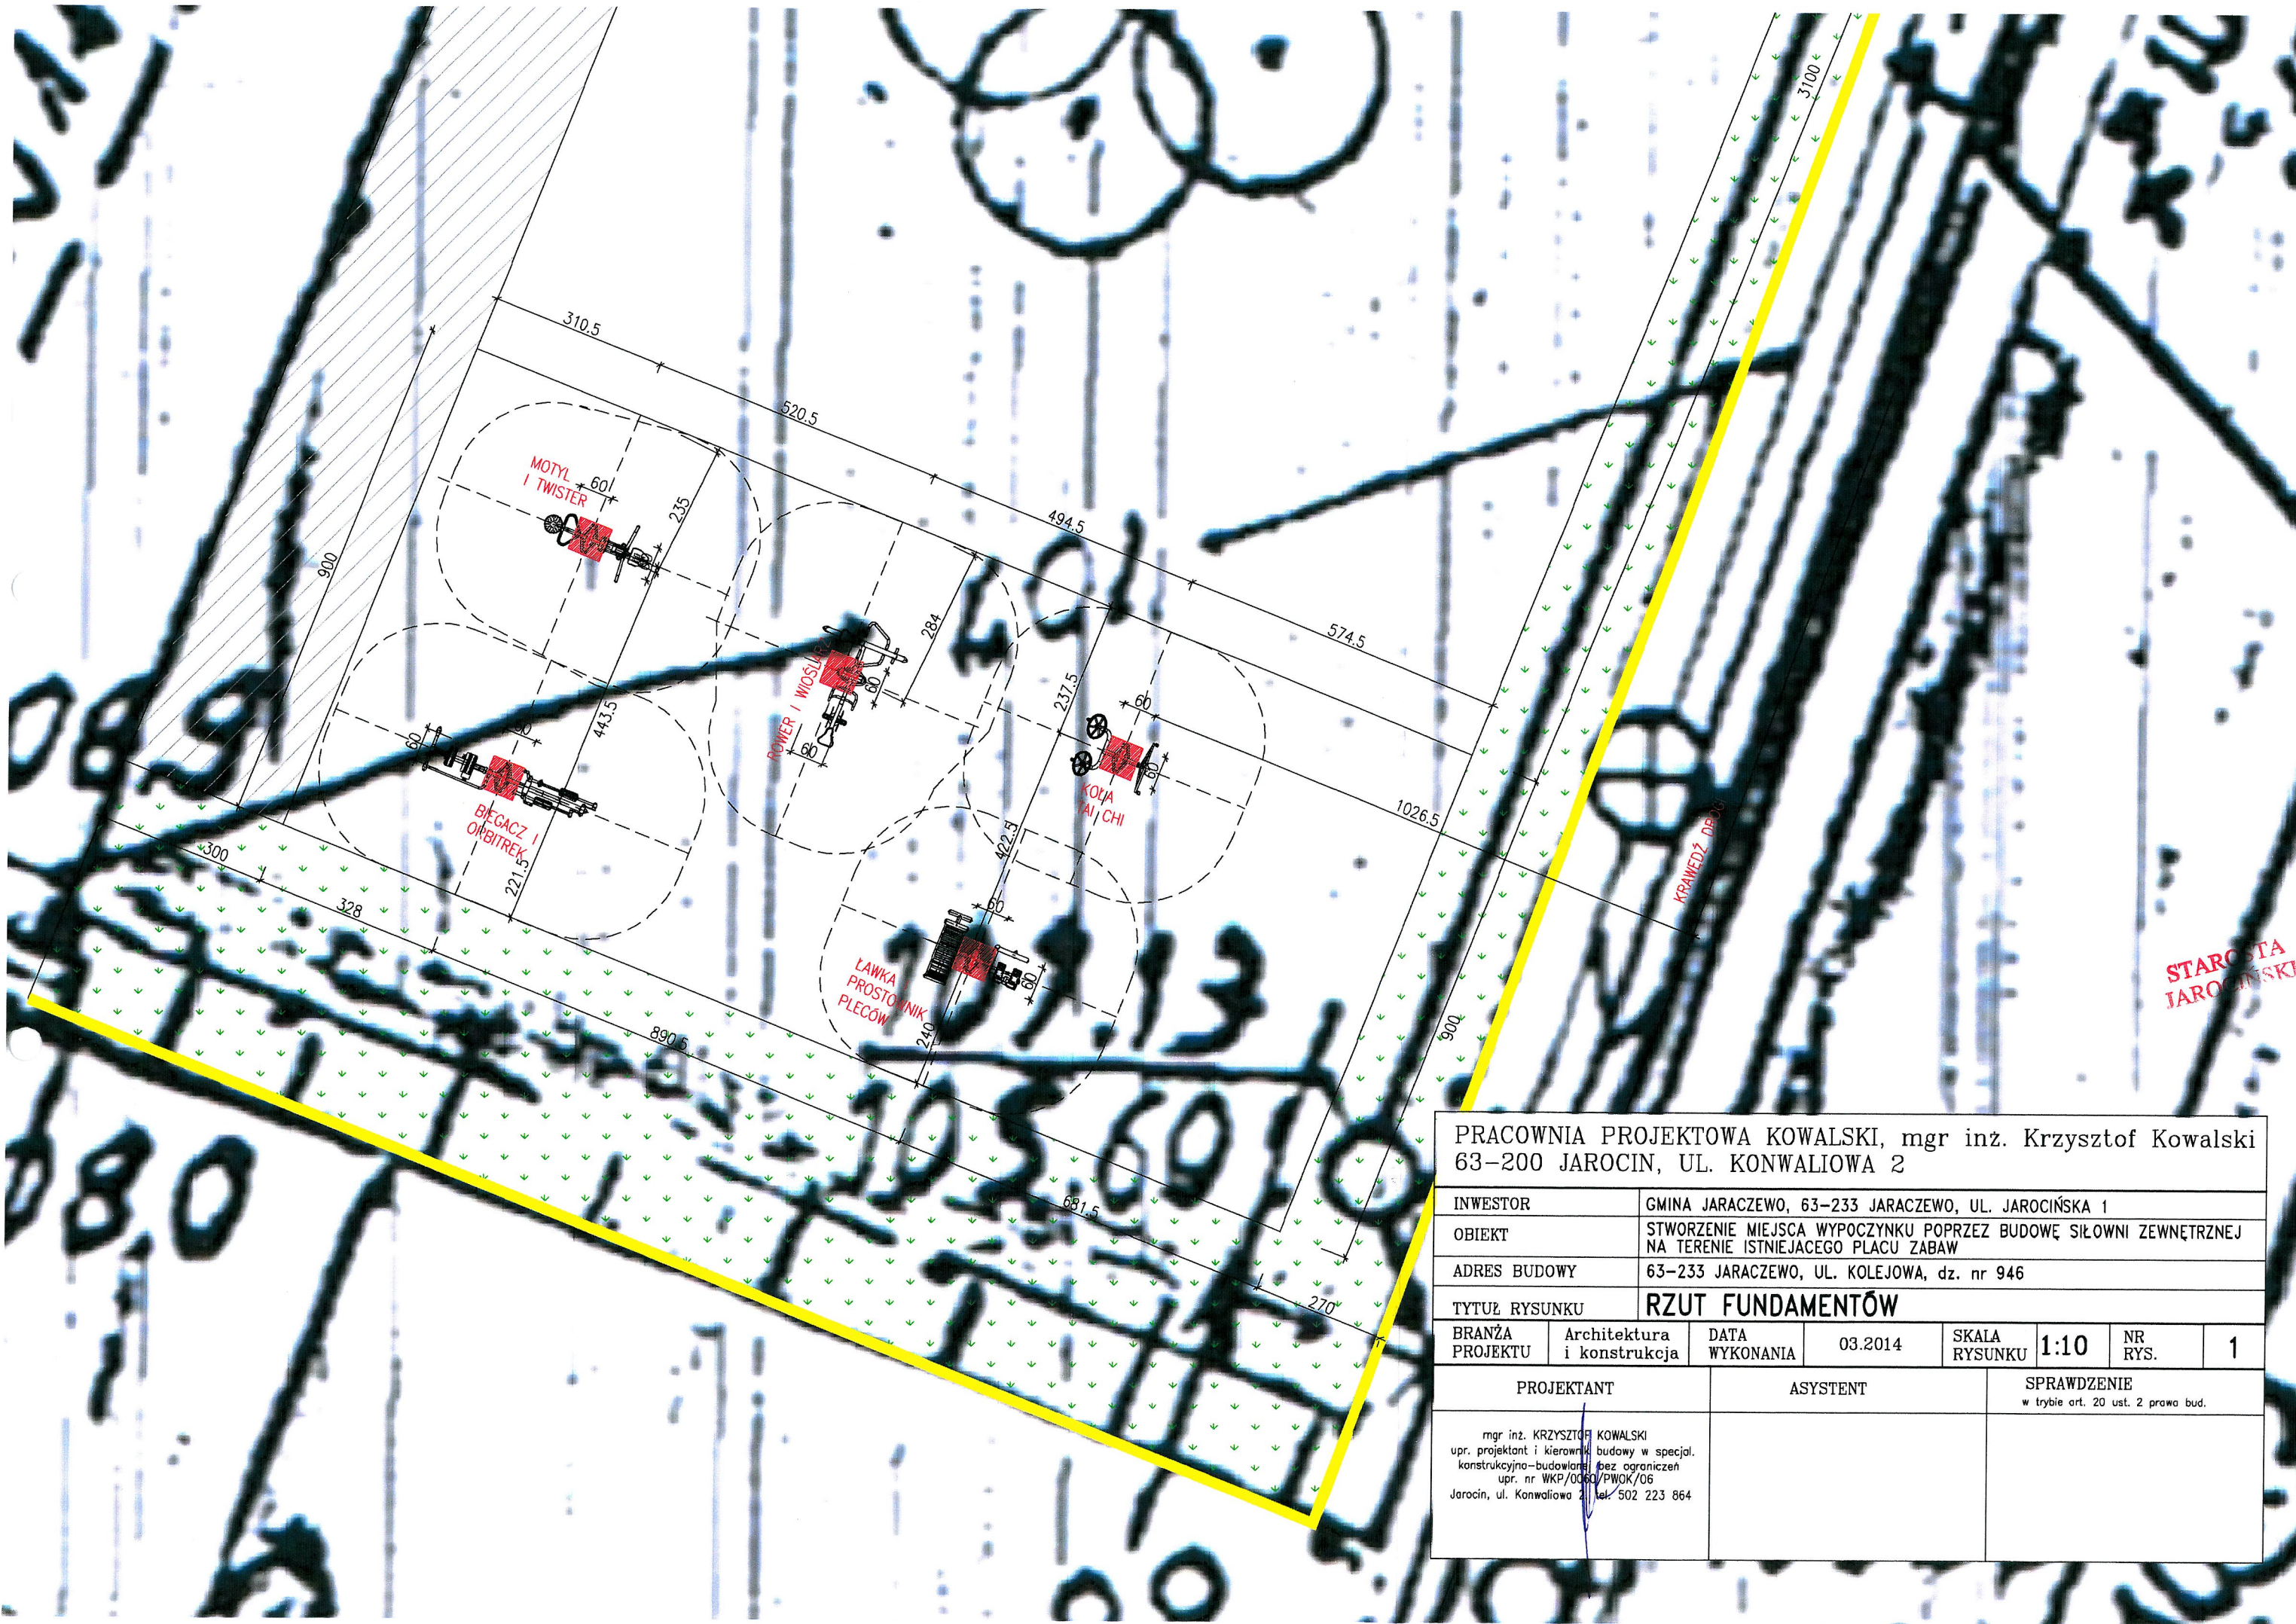


STAROSTA
JAROCINSKI

PRACOWNIA PROJEKTOWA KOWALSKI, mgr inż. Krzysztof Kowalski 63-200 JAROCIN, UL. KONWALIOWA 2									
INWESTOR		GMINA JARACZEWO, 63-233 JARACZEWO, UL. JAROCIŃSKA 1							
OBIEKT		STWORZENIE MIEJSCA WYPOCZYNKU POPRZECZ BUDOWĘ SIŁOWNI ZEWNĘTRZNEJ NA TERENIE ISTNIEJĄCEGO PLACU ZABAW							
ADRES BUDOWY		63-233 JARACZEWO, UL. KOLEJOWA, dz. nr 946							
TYTUŁ RYSUNKU		RZUT FUNDAMENTÓW							
BRANŻA PROJEKTU	Architektura i konstrukcja	DATA WYKONANIA	03.2014	SKALA RYSUNKU	1:10	NR RYS.	1		
PROJEKTANT		ASYSTENT			SPRAWDZENIE w trybie art. 20 ust. 2 prawa bud.				
mgr inż. KRZYSZTOF KOWALSKI upr. projektant i kierownik budowy w specjal. konstrukcyjno-budowlanej bez ograniczeń upr. nr WKP/0060/PWOK/06 Jarocin, ul. Konwaliowa 2, tel. 502 223 864									

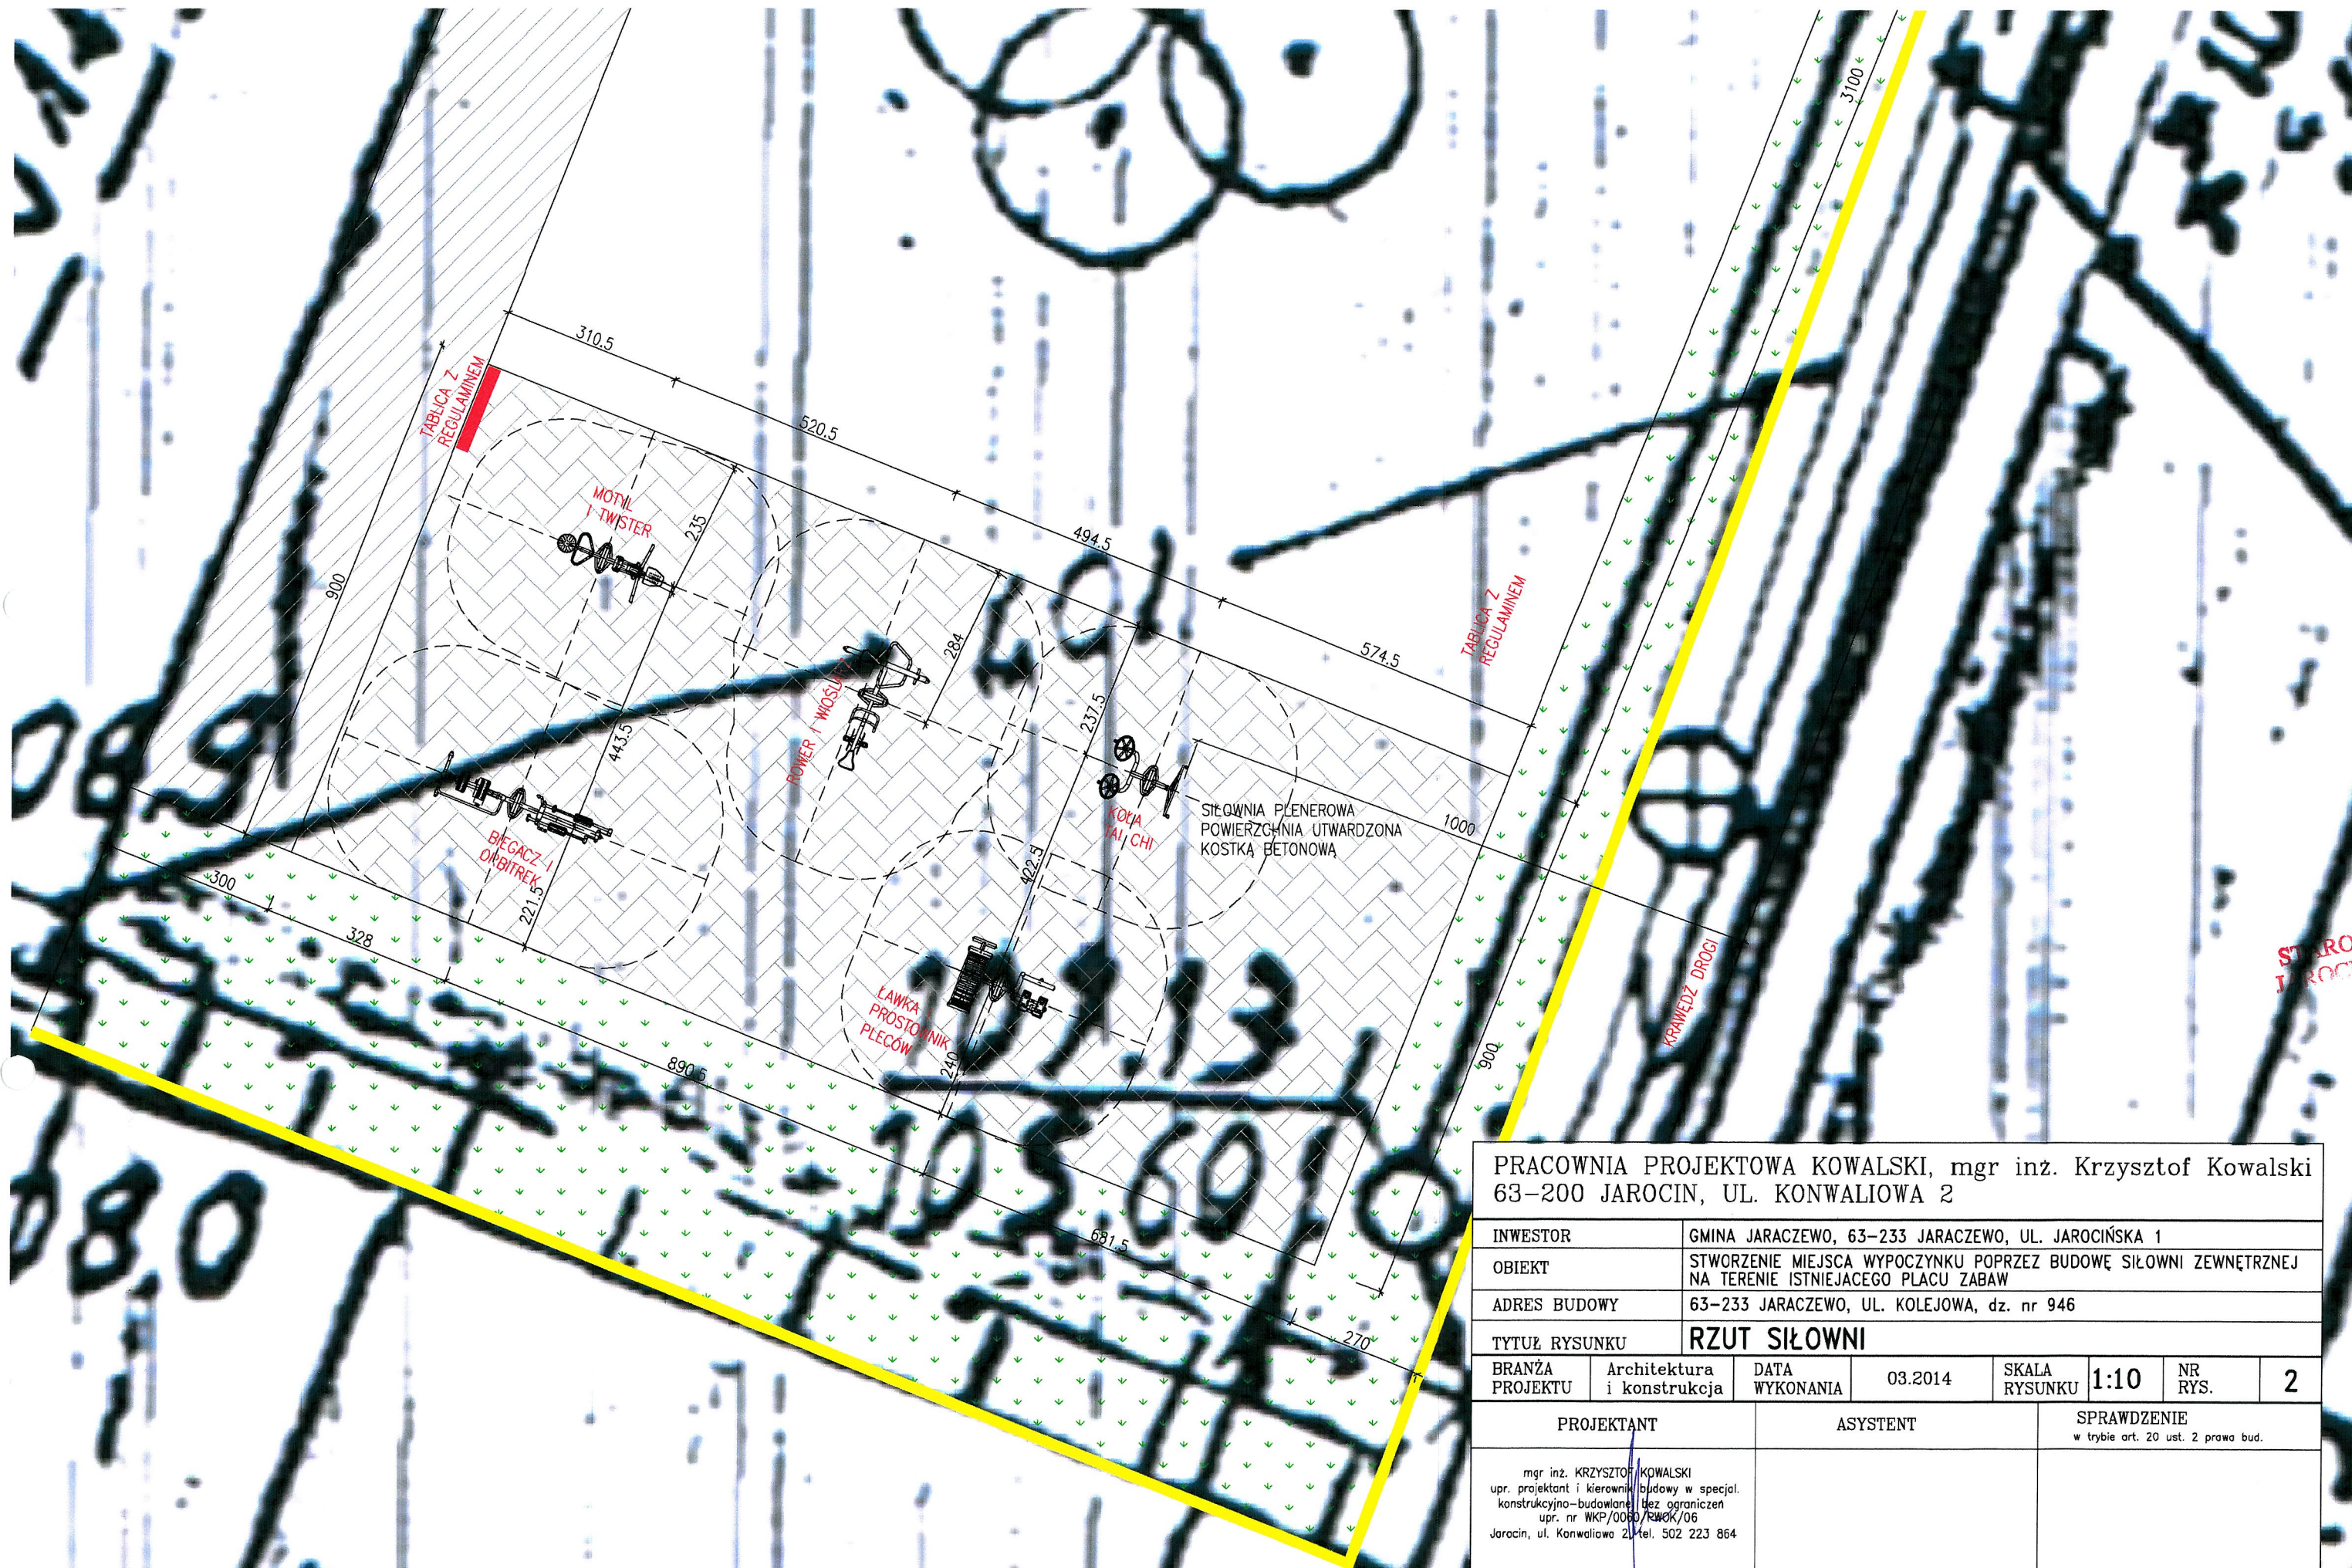

STAROSTA
JAROCIN

PRACOWNIA PROJEKTOWA KOWALSKI, mgr inż. Krzysztof Kowalski 63-200 JAROCIN, UL. KONWALIOWA 2									
INWESTOR		GMINA JARACZEWO, 63-233 JARACZEWO, UL. JAROCIŃSKA 1							
OBIEKT		STWORZENIE MIEJSCA WYPOCZYNKU POPRZECZ BUDOWĘ SIŁOWNI ZEWNĘTRZNEJ NA TERENIE ISTNIEJĄCEGO PLACU ZABAW							
ADRES BUDOWY		63-233 JARACZEWO, UL. KOLEJOWA, dz. nr 946							
TYTUŁ RYSUNKU		RZUT SIŁOWNI							
BRANŻA PROJEKTU	Architektura i konstrukcja		DATA WYKONANIA		03.2014	SKALA RYSUNKU	1:10	NR RYS.	2
PROJEKTANT			ASYSTENT			SPRAWDZENIE w trybie art. 20 ust. 2 prawa bud.			
mgr inż. KRZYSZTOF KOWALSKI upr. projektant i kierownik budowy w specjal. konstrukcyjno-budowlanej bez ograniczeń upr. nr WKP/0060/RWOK/06 Jarocin, ul. Konwaliowa 2, tel. 502 223 864									

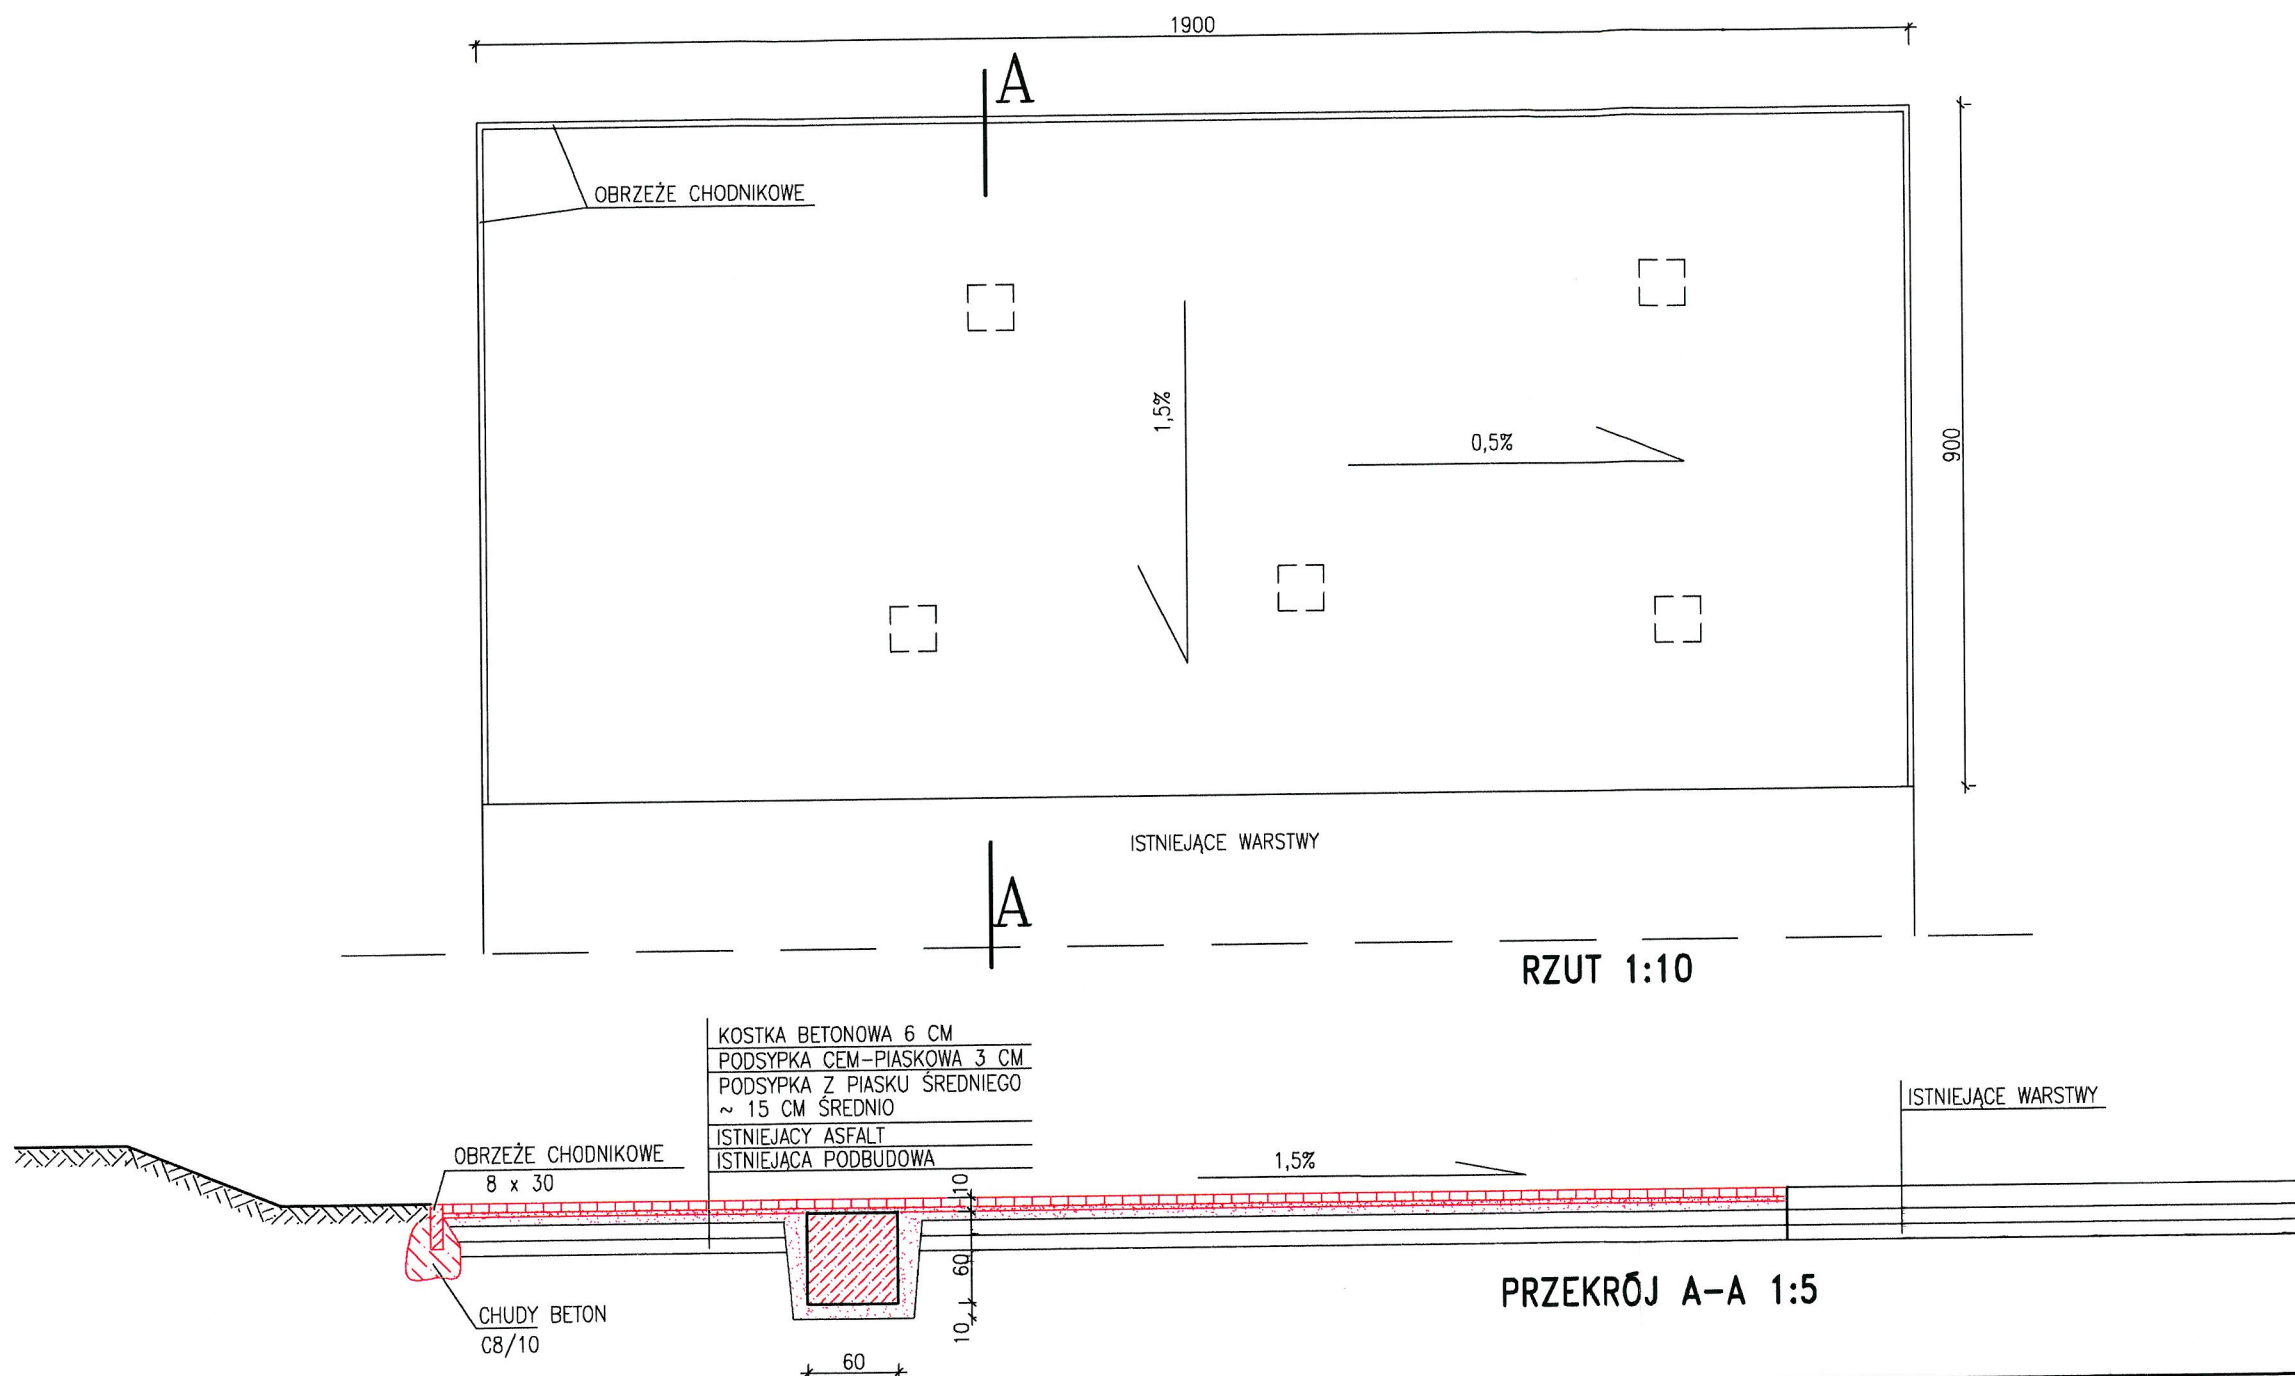

UWAGA!
NALEŻY POWIADOMIĆ WYKONAWCĘ O WYDŁUŻENIU KOTEW FUNDAMENTOWYCH O 10 CM
W ZWIĄZKU Z PRZYKRYCIEM KOSTKĄ BŁOKÓW FUNDAMENTOWYCH

PRACOWNIA PROJEKTOWA KOWALSKI, mgr inż. Krzysztof Kowalski 63-200 JAROCIN, UL. KONWALIOWA 2							
INWESTOR		GMINA JARACZEWO, 63-233 JARACZEWO, UL. JAROCIŃSKA 1					
OBIEKT		STWORZENIE MIEJSCA WYPOCZYNKU POPRZECZ BUDOWĘ SIŁOWNI ZEWNĘTRZNEJ NA TERENIE ISTNIEJĄCEGO PLACU ZABAW					
ADRES BUDOWY		63-233 JARACZEWO, UL. KOLEJOWA, dz. nr 946					
TYTUŁ RYSUNKU		RZUT I PRZĘKRÓJ UTWARDZENIA					
BRANŻA PROJEKTU	Architektura i konstrukcja	DATA WYKONANIA	03.2014	SKALA RYSUNKU	1:10, 1:5	NR RYS.	3
PROJEKTANT		ASYSTENT		SPRAWDZENIE w trybie art. 20 ust. 2 prawo bud.			
mgr inż. KRZYSZTOF KOWALSKI upr. projektant i kierownik budowy w specjal. konstrukcyjno-budowlanej bez ograniczeń upr. nr WKP/0060/PWOK/D6 Jarocin, ul. Konwaliowa 2, tel. 502 223 864							