


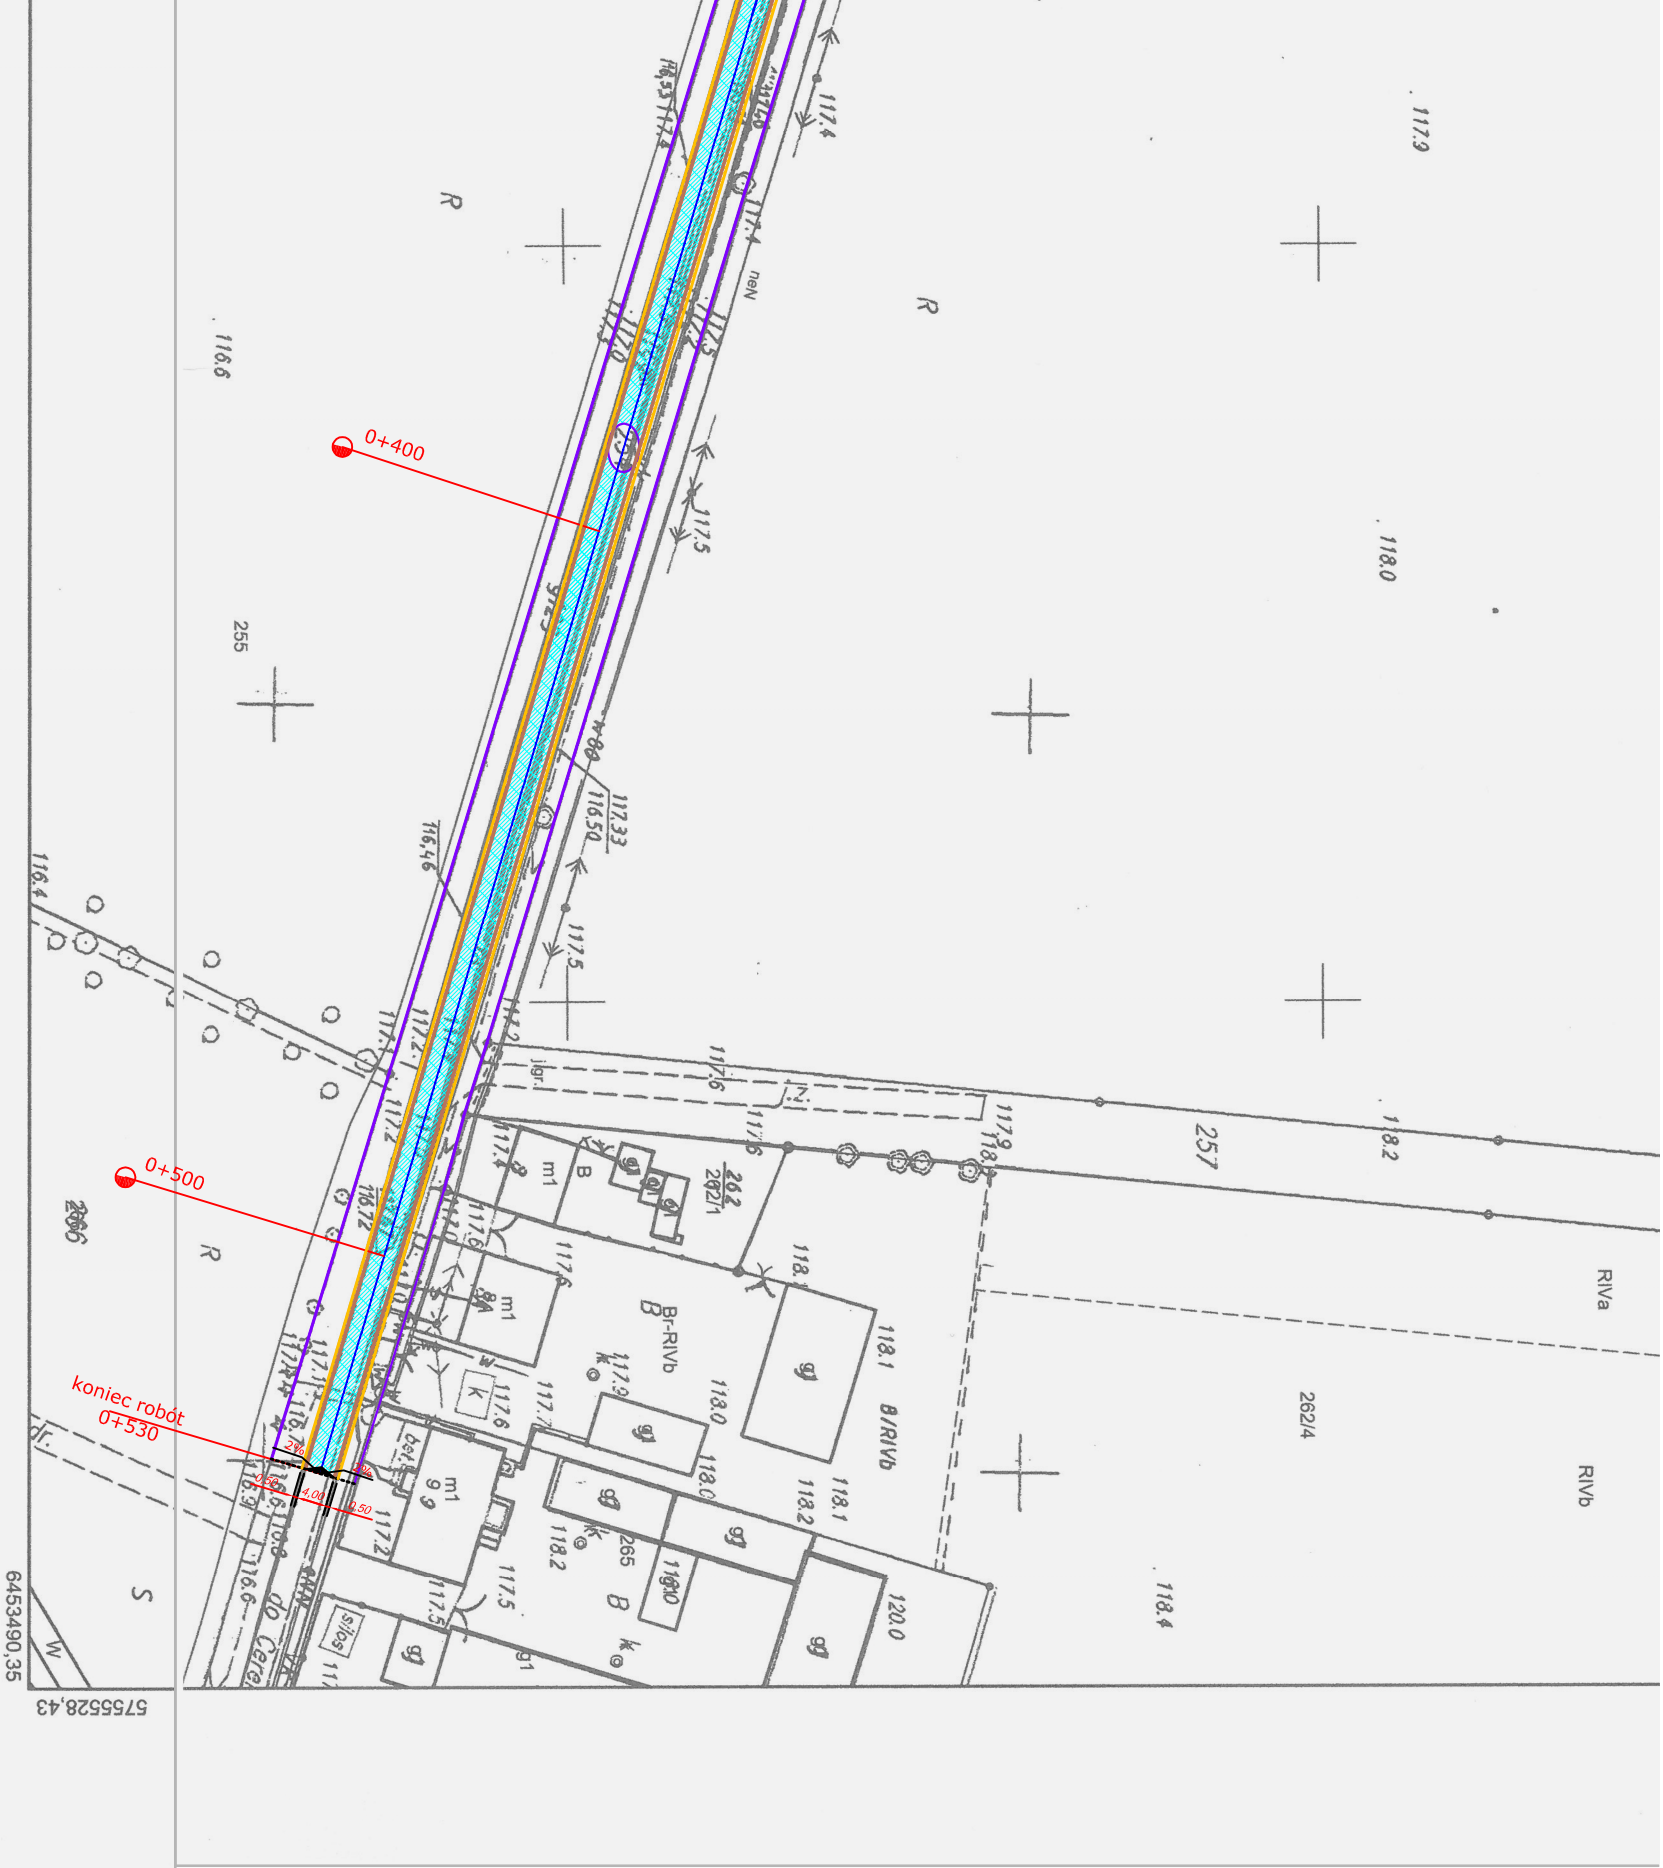

- Legenda
- nawierzchnia z mieszanki mineralno-bitumicznej
 - pobocze utwardzone kamieniem łamany
 - granica działki

Poświadczam się zgodność
niniejszej kopii z treścią materiału
państwowego zasobu
geodezyjnego i kartograficznego
STAROSTA JAROCIŃSKI

Investor:	Gmina Jaraczewo ul. Jarocińska 1 63-233 Jaraczewo
Tytuł zadania:	PRZEBUDOWA DROGI PORĘBA - CEREKWICA
Opisownik:	Plan sytuacyjny
Kosztorysownik:	Skala 1:1000