


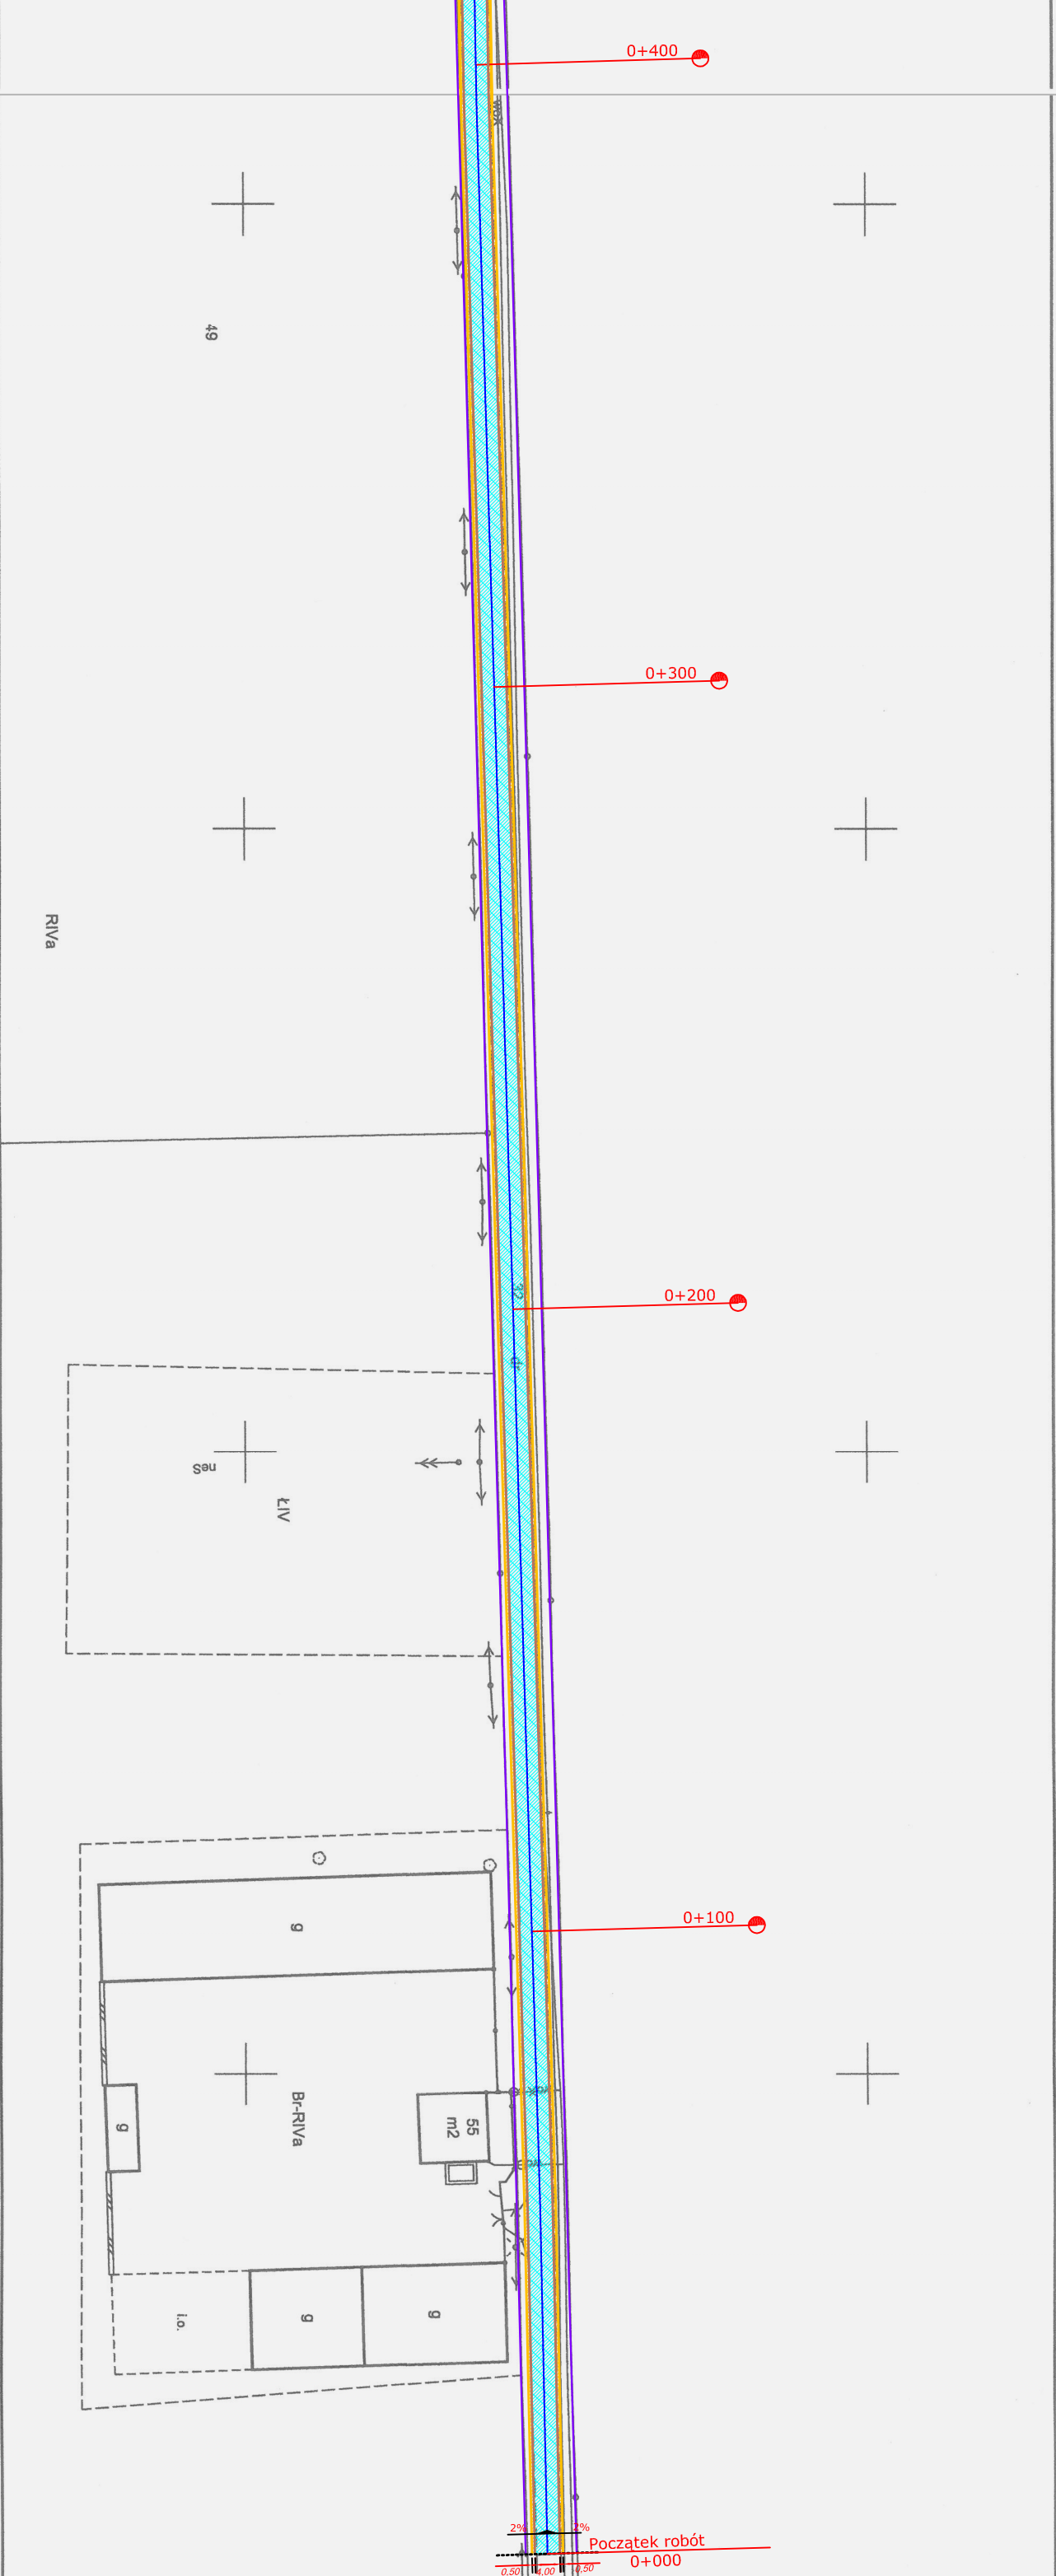

- Legenda
- nawierzchnia z mieszanki mineralno-bitumicznej
 - pobocze utwardzone kamieniem łamanym
 - granica działki

Poświadczam się zgodność niniejszej kopii z treścią, matką państwowego zasobu geodezyjnego i kartograficznego STAROSTA JAROCIŃSKI

Mapa zasadnicza (Nazwa materiału zasobu) P.3006.2014.2

(Identyfikator ewidencyjny materiału zasobu) 2014.01.08

(Data wpisania do ewidencji materiałów zasobu) Zbysław Starożyński

Investor:	Gmina Jaraczewo ul. Jarocińska 1 63-233 Jaraczewo
Tytuł zadania:	PRZEBUDOWA DROGI PANIENKA - MEC
Opisownik: Kosztorysownik: Wiesław Inżynier: nr 1760/944/0	Plan sytuacyjny Skala 1:1000