

ZESTAWIENIE POWIERZCHNI			
NR POM.	NAZWA POMIESZCZENIA	RODZAJ POSADZKI	POW. UŻYTKOWA [m2]
NR1.1	Hala filtrów	Pos. betonowa	253.10
NR1.2	Sterownia	Pos. betonowa	17.79
NR1.3	Pom. pomp.	Pos. betonowa	32.32
NR1.4	Korytarz	Pos. betonowa	7.25
NR1.5	Pom. socjalne	Wykładzina	4.80
NR1.6	Biuro	Wykładzina	7.08
NR1.7	Garaż	Pos. betonowa	31.51
NR1.8	Kotłownia	Pos. betonowa	4.69
NR1.9	Pom. gospodarcze	Pos. betonowa	9.26
		SUMA POW.UŻYTKOWEJ	367.80[m2]

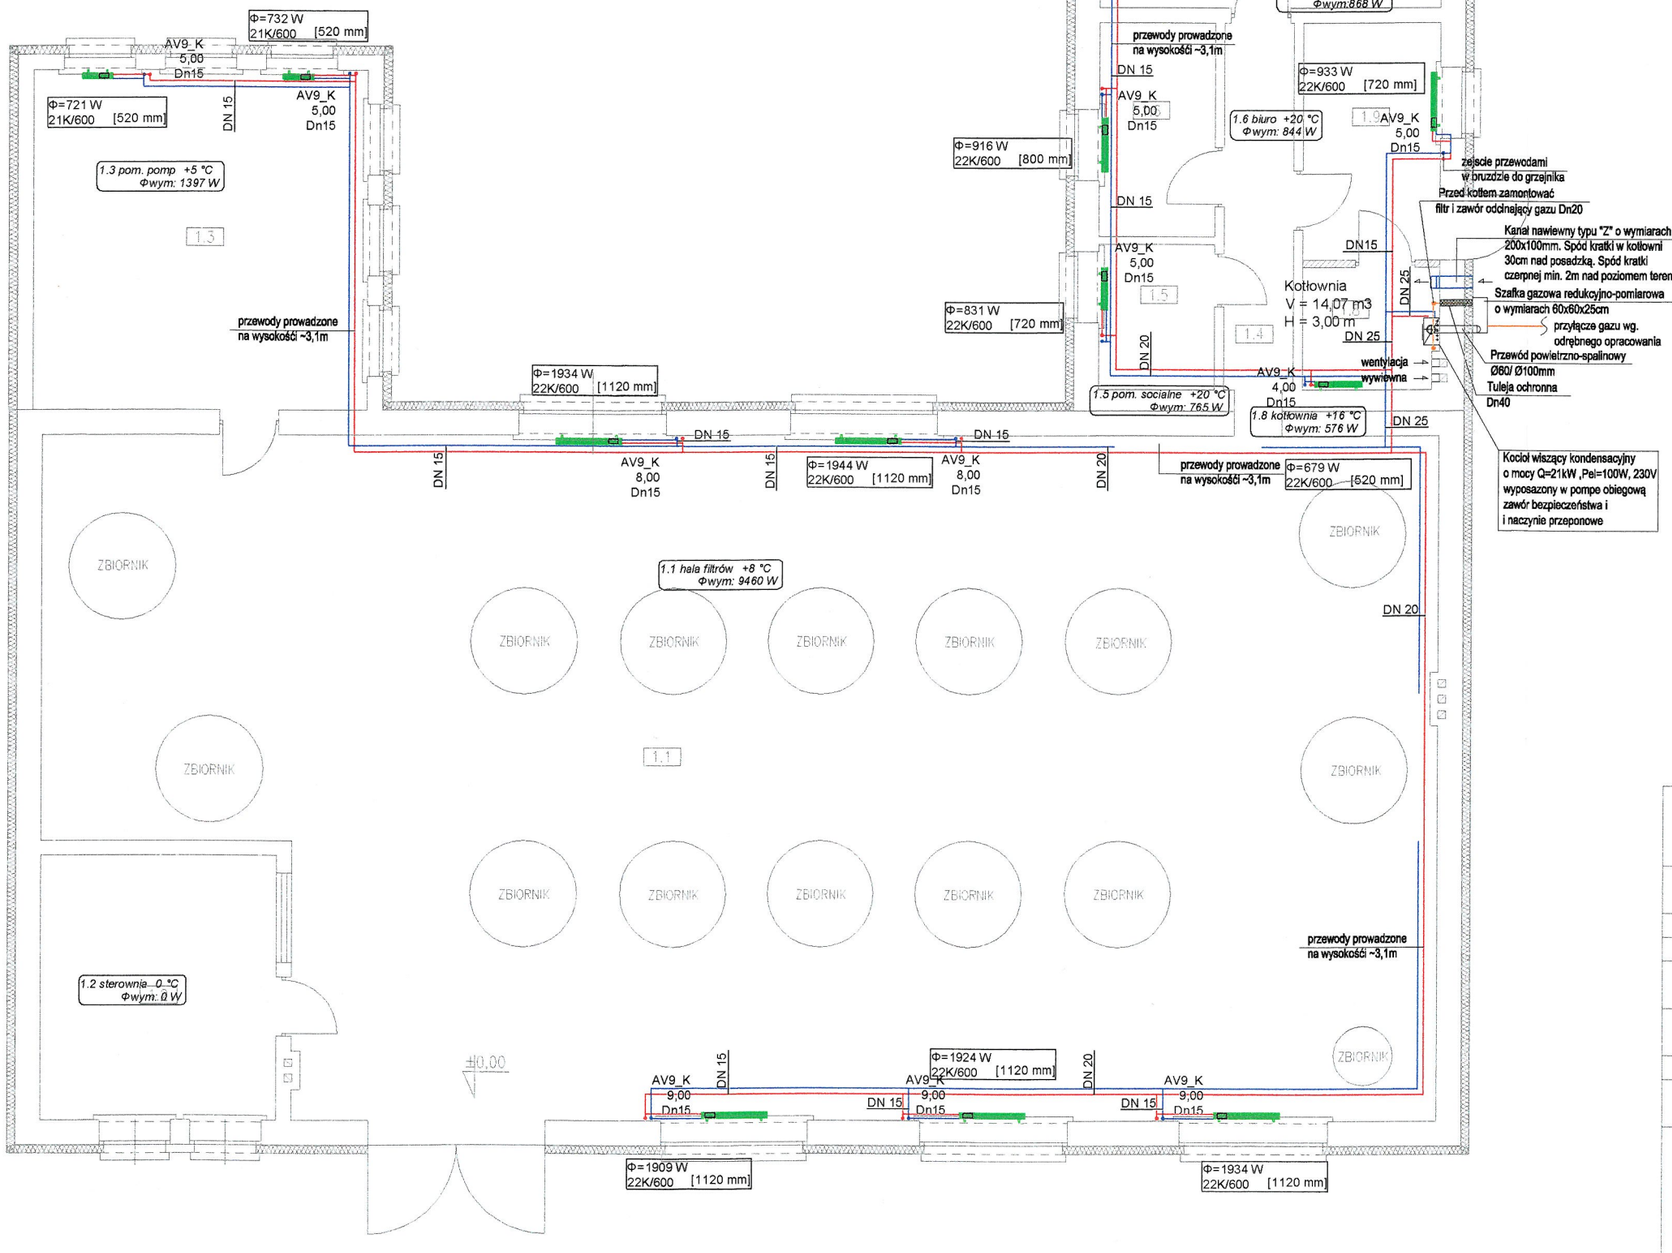


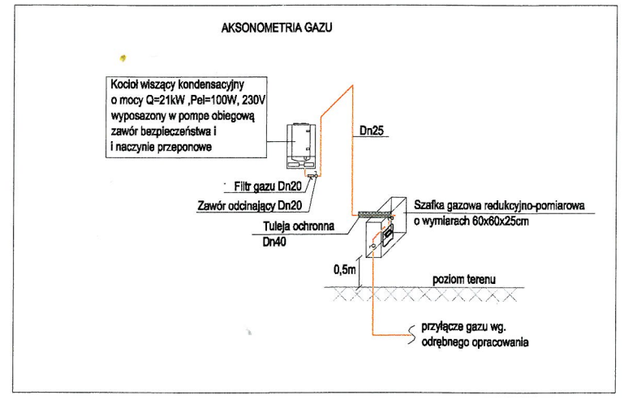

LEGENDA

- Zasilanie c.o.
- Powrót c.o.
- Instalacja gazowa

Dn25 - rura stalowa

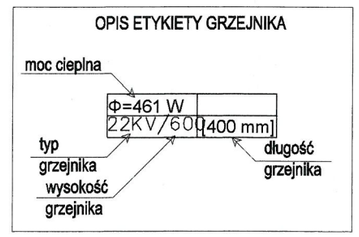

UWAGA

1. Przejście instalacyjne pomiedzy poszczególnymi strefami pożarowymi należy wykonać o szczelności i izolacyjności ogniowej o odpowiedniej klasie
2. Przejscia przez przegrody budowlane wykonać w tuleji ochronnej

STAROSTA JAROC

Pracownia Projektowa KOWALSKI, mgr inż. Krzysztof Kowalski
63-200 JAROCIN, UL. KONWALIOWA 2

INWESTOR	GMINA JARACZEWO 63-233 JARACZEWO , UL. RYNEK 5
OBIEKT	MODERNIZACJA STACJI UZDATNIANIA WODY W JARACZEWIE
ADRES BUDOWY	63-233 JARACZEWO , DZ. NR 11
TYTUŁ RYSUNKU	RZUT PRZYZIEMIA – INSTALACJA C.O. I GAZU

BRANZA PROJEKTU	Sanitarna	DATA WYKONANIA	07.2017	SKALA RYSUNKU	1:100	NR RYSUNKU	1

AUTOR PROJEKTU

PROJEKTANT

mgr inż. Marcin Woźniak
Uprawnienia budowlane do projektowani
bez ograniczeń w specjalności
instalacji i sieci sanitarnych
Nr upraw.WKP/0250/PO