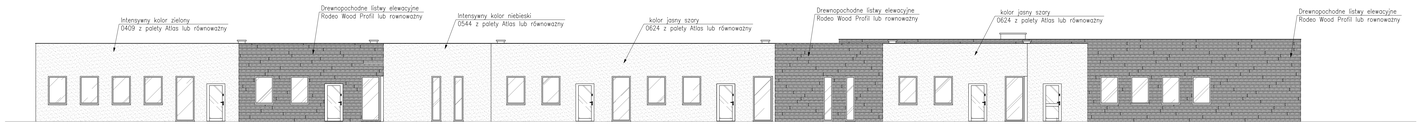

ELEWACJA BOCZNA

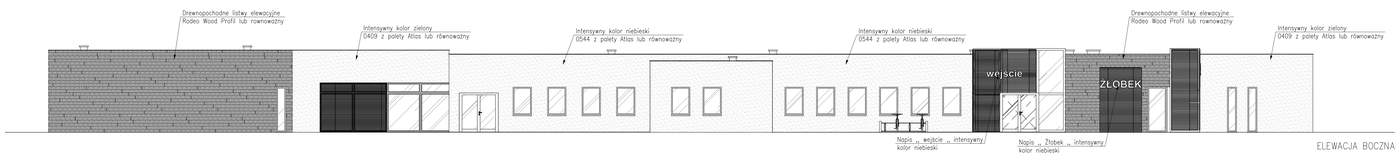

ELEWACJA BOCZNA

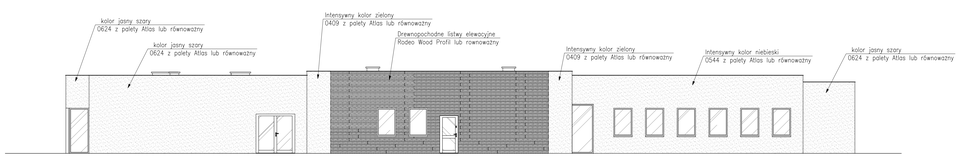

ELEWACJA TYLNA

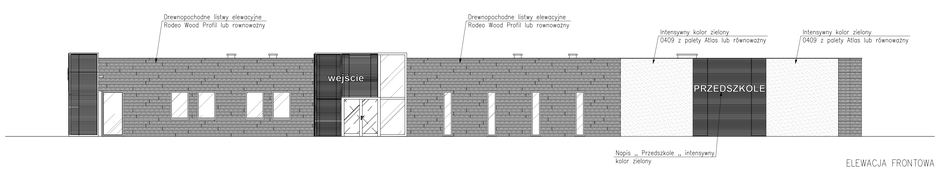

ELEWACJA FRONTOWA

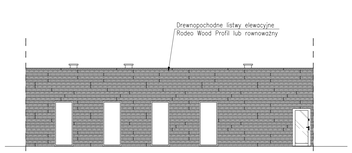

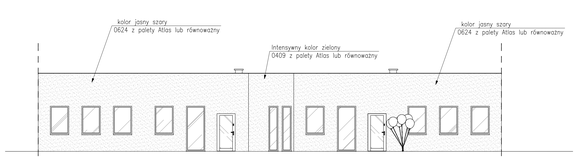

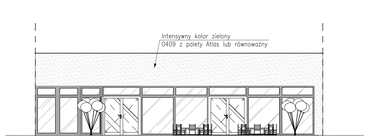

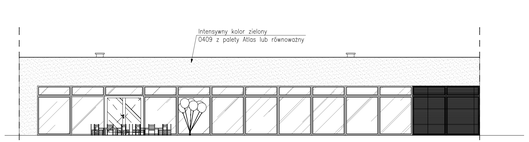

PRACOWNIA PROJEKTOWA KOWALSKI, mgr inż. Krzysztof Kowalski 63-200 JAROCIN, UL. KONWALIOWA 2				
INWESTOR	GMINA JARACZEWO UL. JAROCIŃSKA 1 , 63-233 JARACZEWO			
OBIEKT	BUDOWA BUDYNKU PRZEDSZKOLA PUBLICZNEGO W JARACZEWIE – PROJEKT ZAMIENNY			
ADRES BUDOWY	DZIAŁKI JARACZEWO , UL. TOPOLOWA DZ. NR 1033			
TYTUŁ RYSUNKU	ELEWACJE			
BRANŻA PROJEKTU	PROJEKT BUDOWLANY	SKALA RYSUNKU 1:100	PODPISY	NR RYSUNKU 8
PROJEKTANT GŁÓWNY I PROJEKTANT BRANŻY KONSTRUKCYJNEJ	mgr inż. KRZYSZTOF KOWALSKI Poznań, ul. Wrzesińska 7, tel. 061 812 28 48 uprawnienia projektowe i branżowe budowlane w specjalności bez ograniczeń nr ew. MAŁ/0066/PWOK/06		PODPIS	DATA WYKONANIA 06.2017
PROJEKTANT BRANŻY ARCHITEKTONICZNEJ	mgr inż.arch. MAGDALENA GRALIŃSKA-DOLATA Leszno, ul. Kościuszki 50/2, tel. 065 529 22 22 bez ograniczeń w specjalności architektonicznej nr ewid. WLKP/0046/ARCH/11		PODPIS	DATA WYKONANIA 06.2017
SPRAWDZAJĄCY BRANŻY ARCHITEKTONICZNEJ	Dr inż.arch. JADWIGA KAZIMIERA PIEKOSZEWSKA Gniezno ul. Jagiellońska 3 i Wydział Architektury Politechniki Poznańskiej nr uprawnień WLKP/0046/ARCH/11		PODPIS	DATA WYKONANIA 06.2017
PROJEKTANT BRANŻY KONSTRUKCYJNEJ	inż.bud. RYSZARD KOWALSKI Poznań, ul. Wrzesińska 7, tel. 061 812 28 48 bez ograniczeń		PODPIS	DATA WYKONANIA 06.2017