



PRZEKRÓJ NORMALNY ZJAZDU

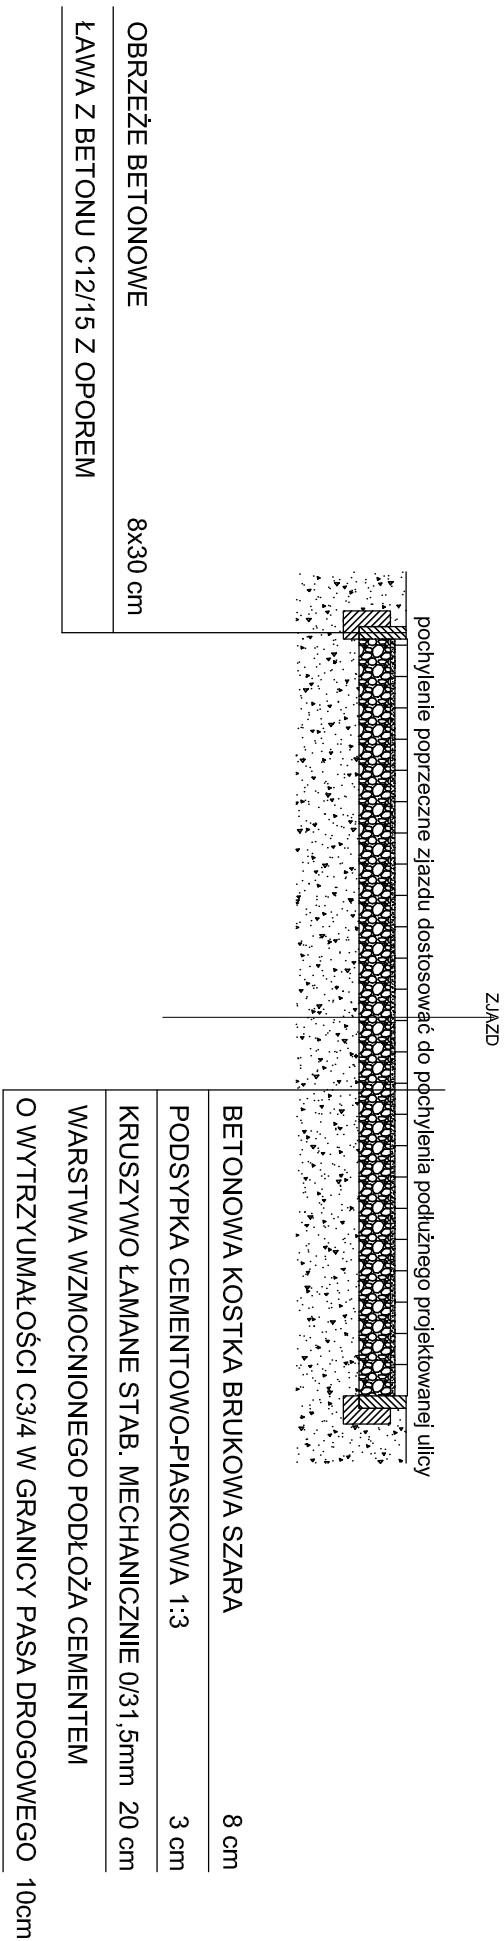

PRZEKRÓJ PODŁUŻNY ZJAZDU

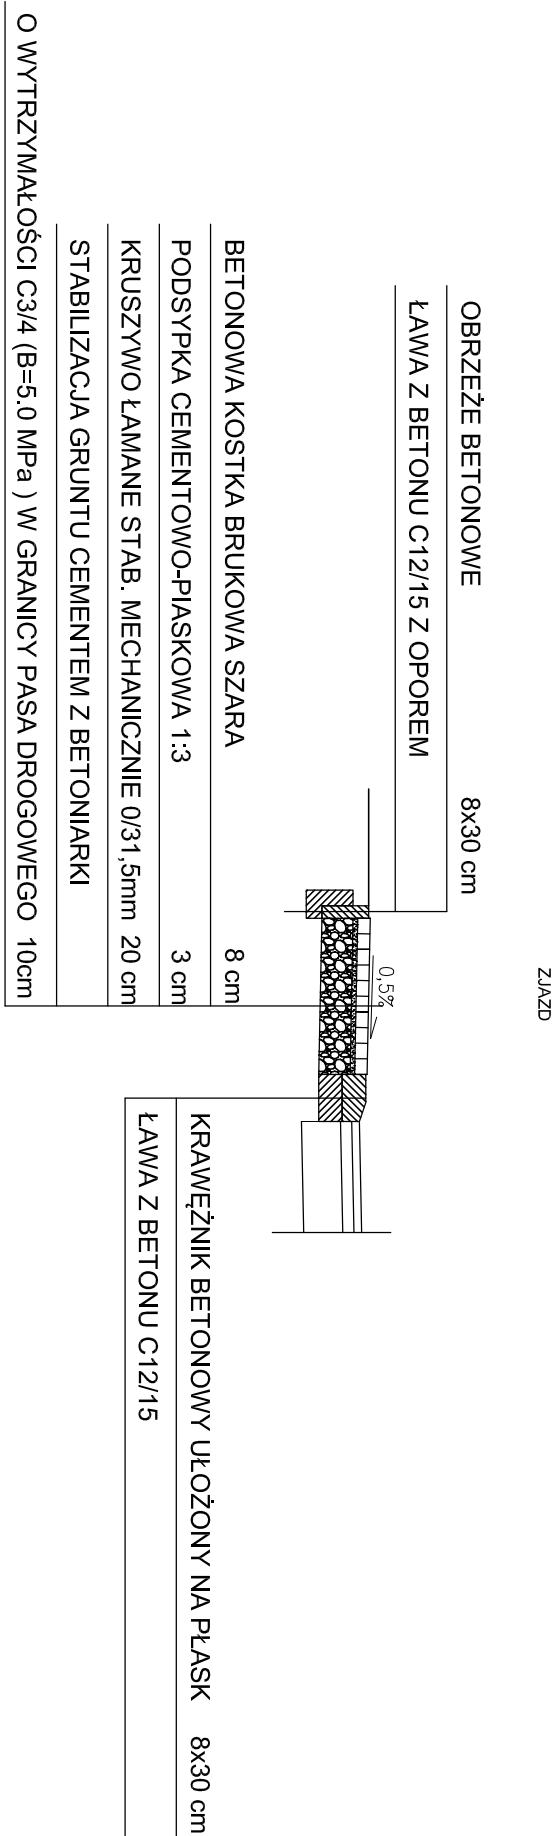

Pracownia Projektowa KOWALSKI, mgr inż. Krzysztof Kowalski 63-200 JAROCIN, UL. KONWALIOWA 2				
INWESTOR	GMINA JARACZEWO UL. JAROCIŃSKA 1, 63-233 JARACZEWO			
OBIEKT	BUDOWA ZAJAZDÓW PUBLICZNYCH NA DZIAŁCE NR 1033			
ADRES BUDOWY	OBRĘB JARACZEWO, UL. TOPOŁOWA, DZIAŁKA NR 1033			
TYTUŁ RYSUNKU	PLAN ZAGOSPODAROWANIA DZIAŁKI			
BRANŻA PROJEKTU	Drogową	DATA WYKONANIA	04.2016	SKALA RYSUNKU
			1: 50	NR RYSUNKU
				2

PROJEKTOWANY ZJAZD OBJEKTU DECYZJĄ I.7013.04.2016
LOKALIZOWANEGO W OBRĘBIE PASA DROGOWEGO OZNACZONEGO W MPZP
JAKO 10 KDW (PROJEKTOWANA ULICA) DZ. NR 1016 .

AUTOR PROJEKTU
PROJEKTOWAŁ

mgr inż. KRZYSZTOF KOWALSKI
Jarocin, ul. Konwaliowa 2, tel. 062 747 25 98
upr. projektant i kierownik budowy w specjal.
konstrukcyjno-budowlanej bez ograniczeń
upr. nr WKP/0060/PWOK/06