


ATLAS 0209

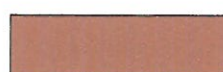

ATLAS 0054





ATLAS 0195




ZADASZENIA, SŁUPKI, BALUSTRADY
RAL 7045

ELEWACJA FRONTOWA

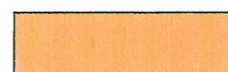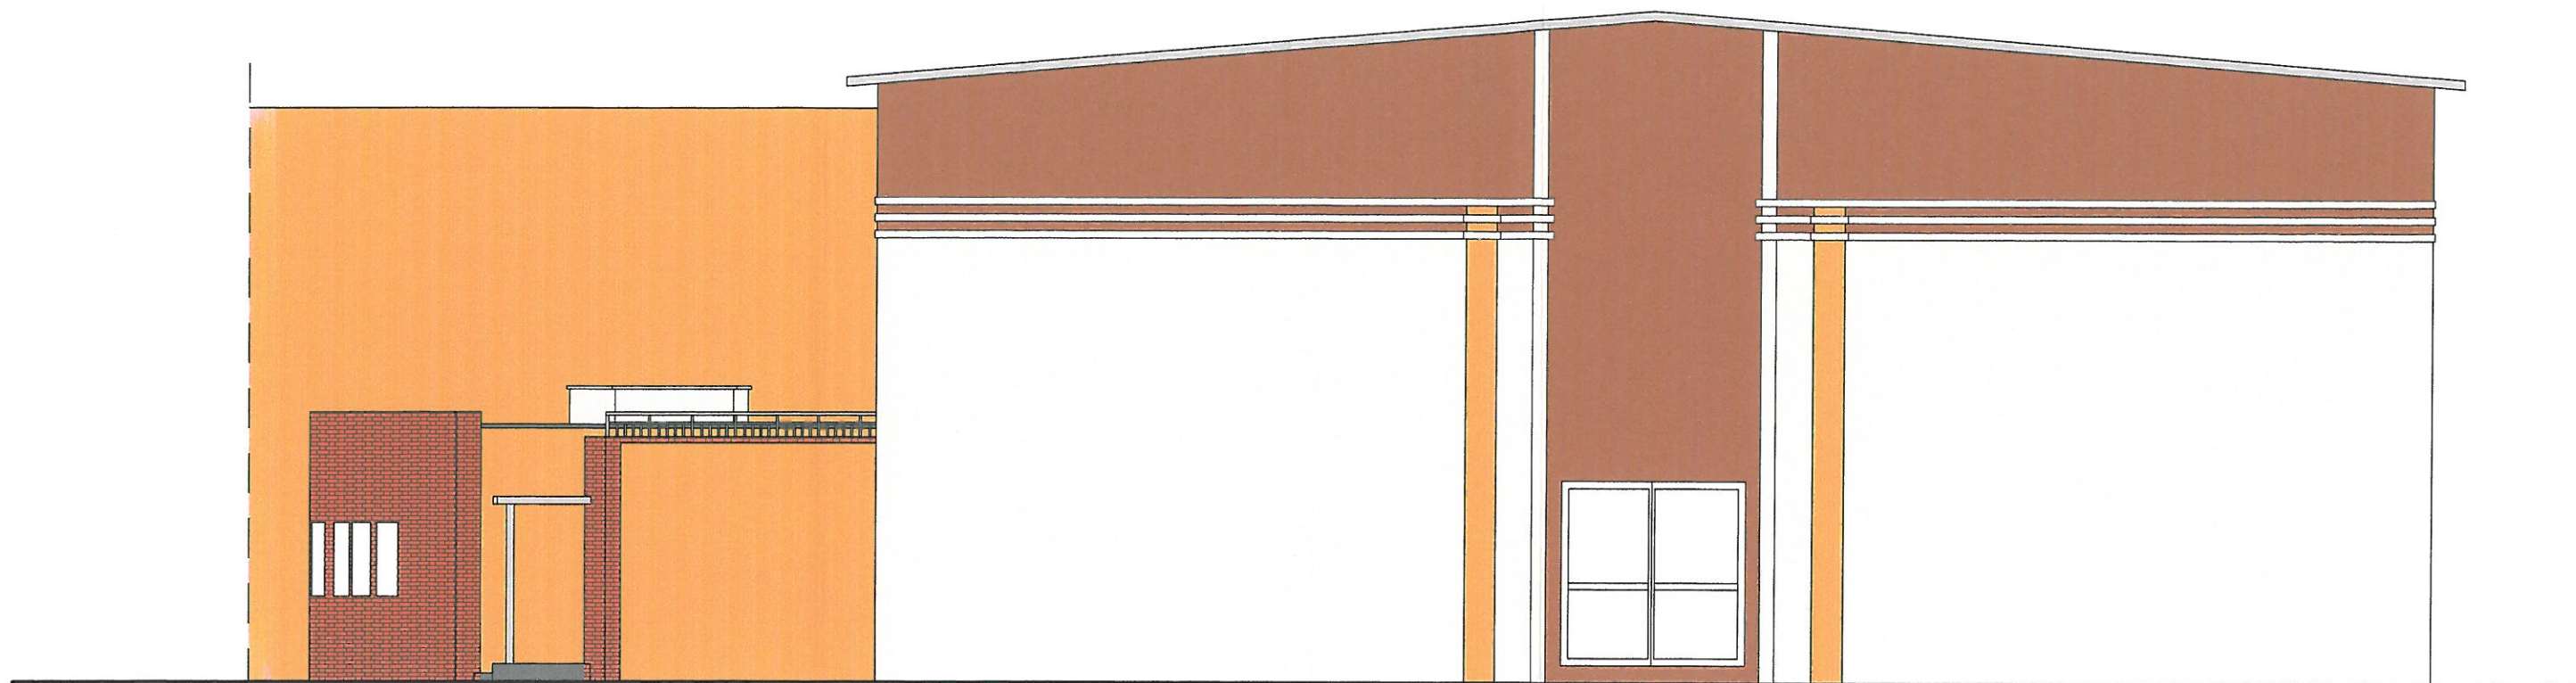


ATLAS 0209

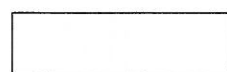

ATLAS 72




ATLAS 0268

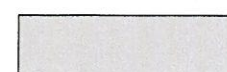

ZADASZENIA, SŁUPKI, BALUSTRADY
RAL 7045

ELEWACJA BOCZNA

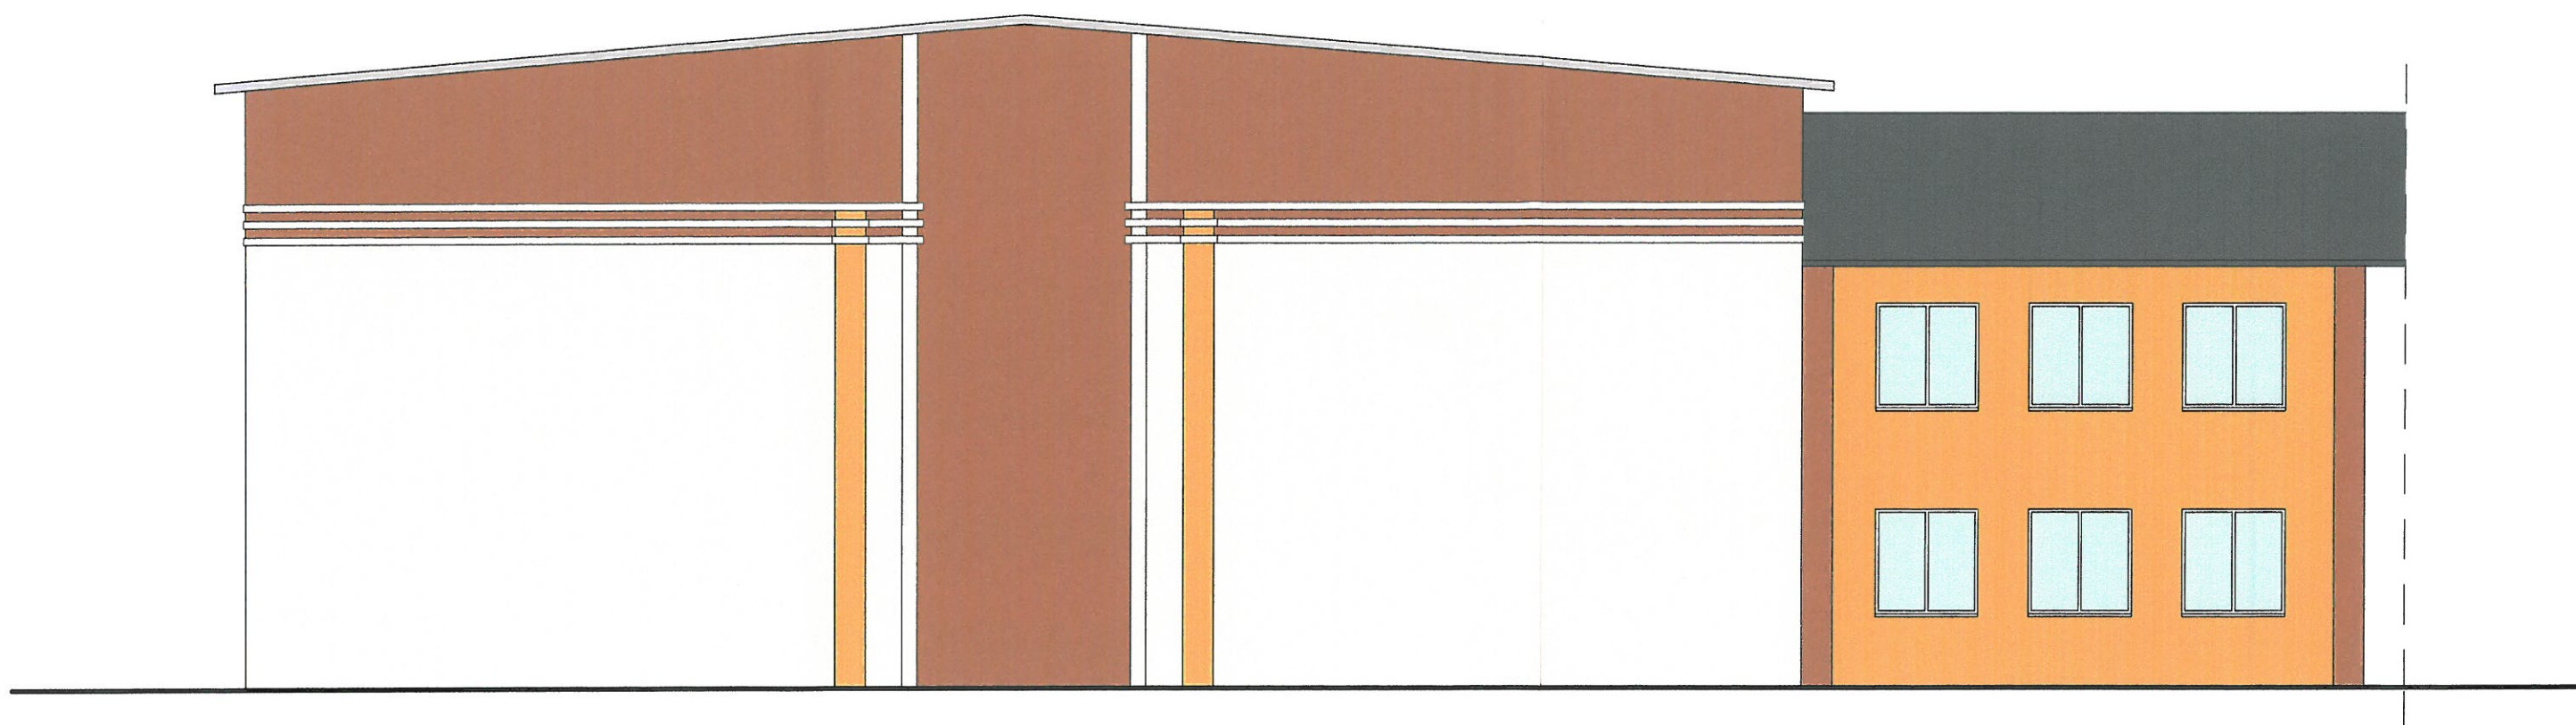


ATLAS 0209



ATLAS 72



ATLAS 0268

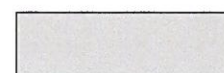

ZADASZENIA, SŁUPKI, BALUSTRADY
RAL 7045

ELEWACJA BOCZNA