


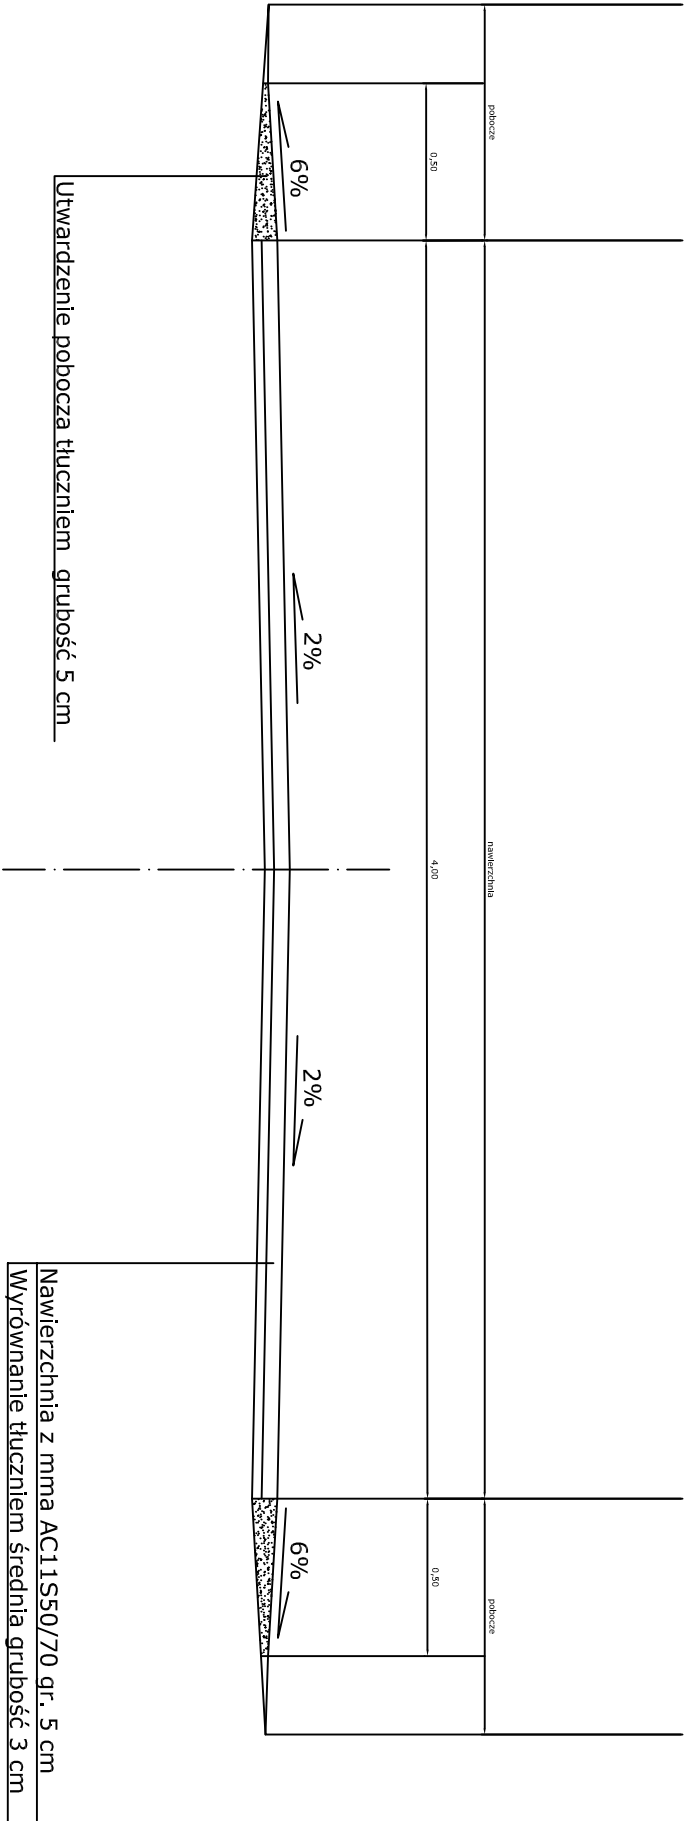

Nazwa rysunku	PRZEKRÓJ NORMALNY
Nazwa obiektu	PRZEBUDOWA DROGI GMINNEJ w m. CEREKWICA NOWA
Projektant	WIESŁAW KOSTÓRKIEWICZ
Skala	1:25