


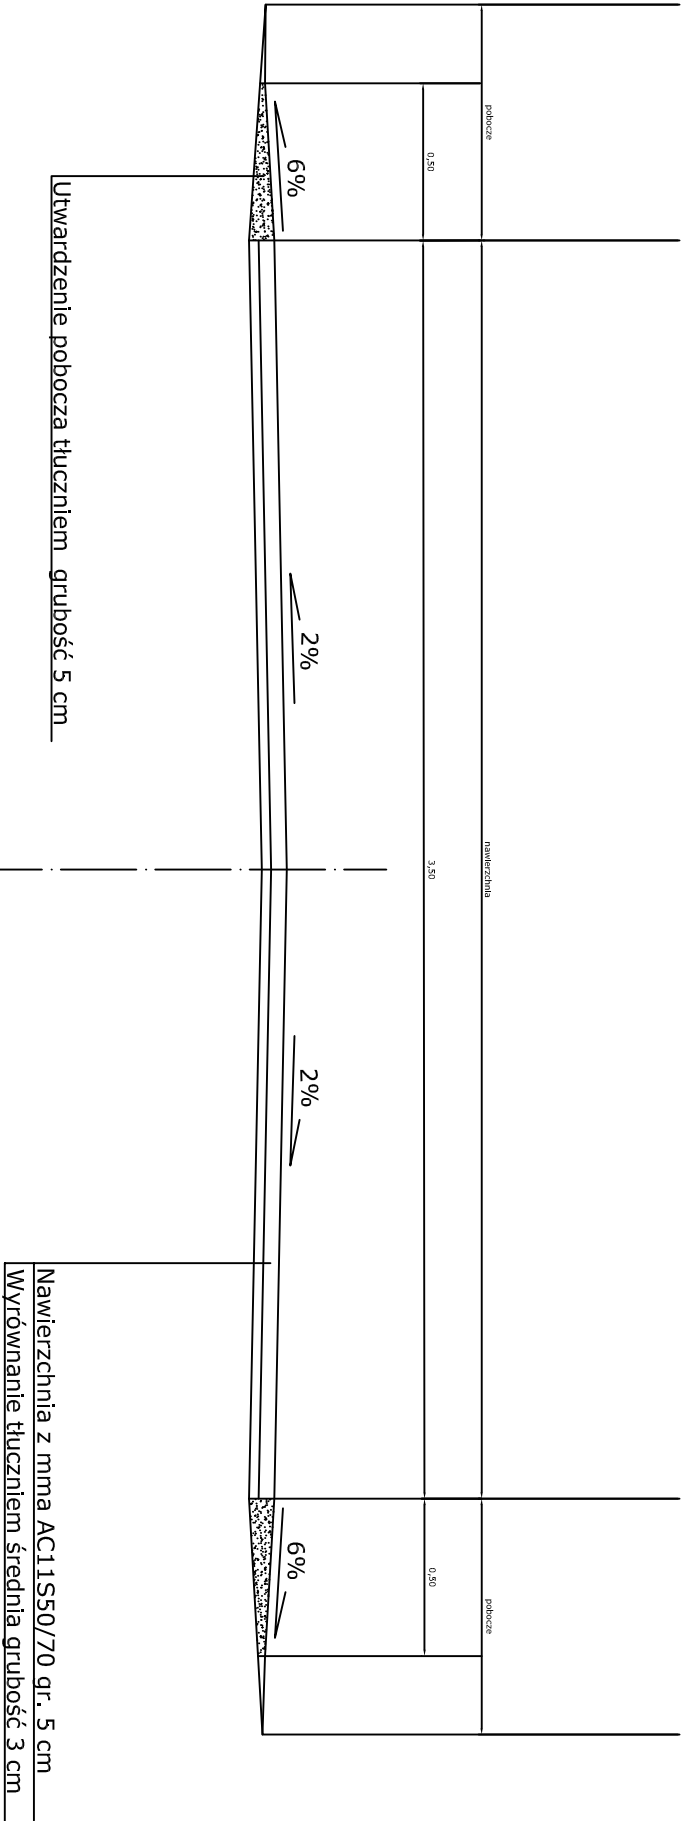

Nazwa rysunku	PRZEKRÓJ NORMALNY
---------------	-------------------

Nazwa obiektu	PRZEBUDOWA DROGI w m. Poręba
---------------	---------------------------------

Projektant	WIESŁAW KOSTÓRKIEWICZ
------------	-----------------------

Skala	1:25
-------	------