



## ETAP I

ODCINEK B - C - D - UŁOŻENIE PODBUDOWY  
DOLNEJ ZE WZMOCNIENIEM PODŁOŻA

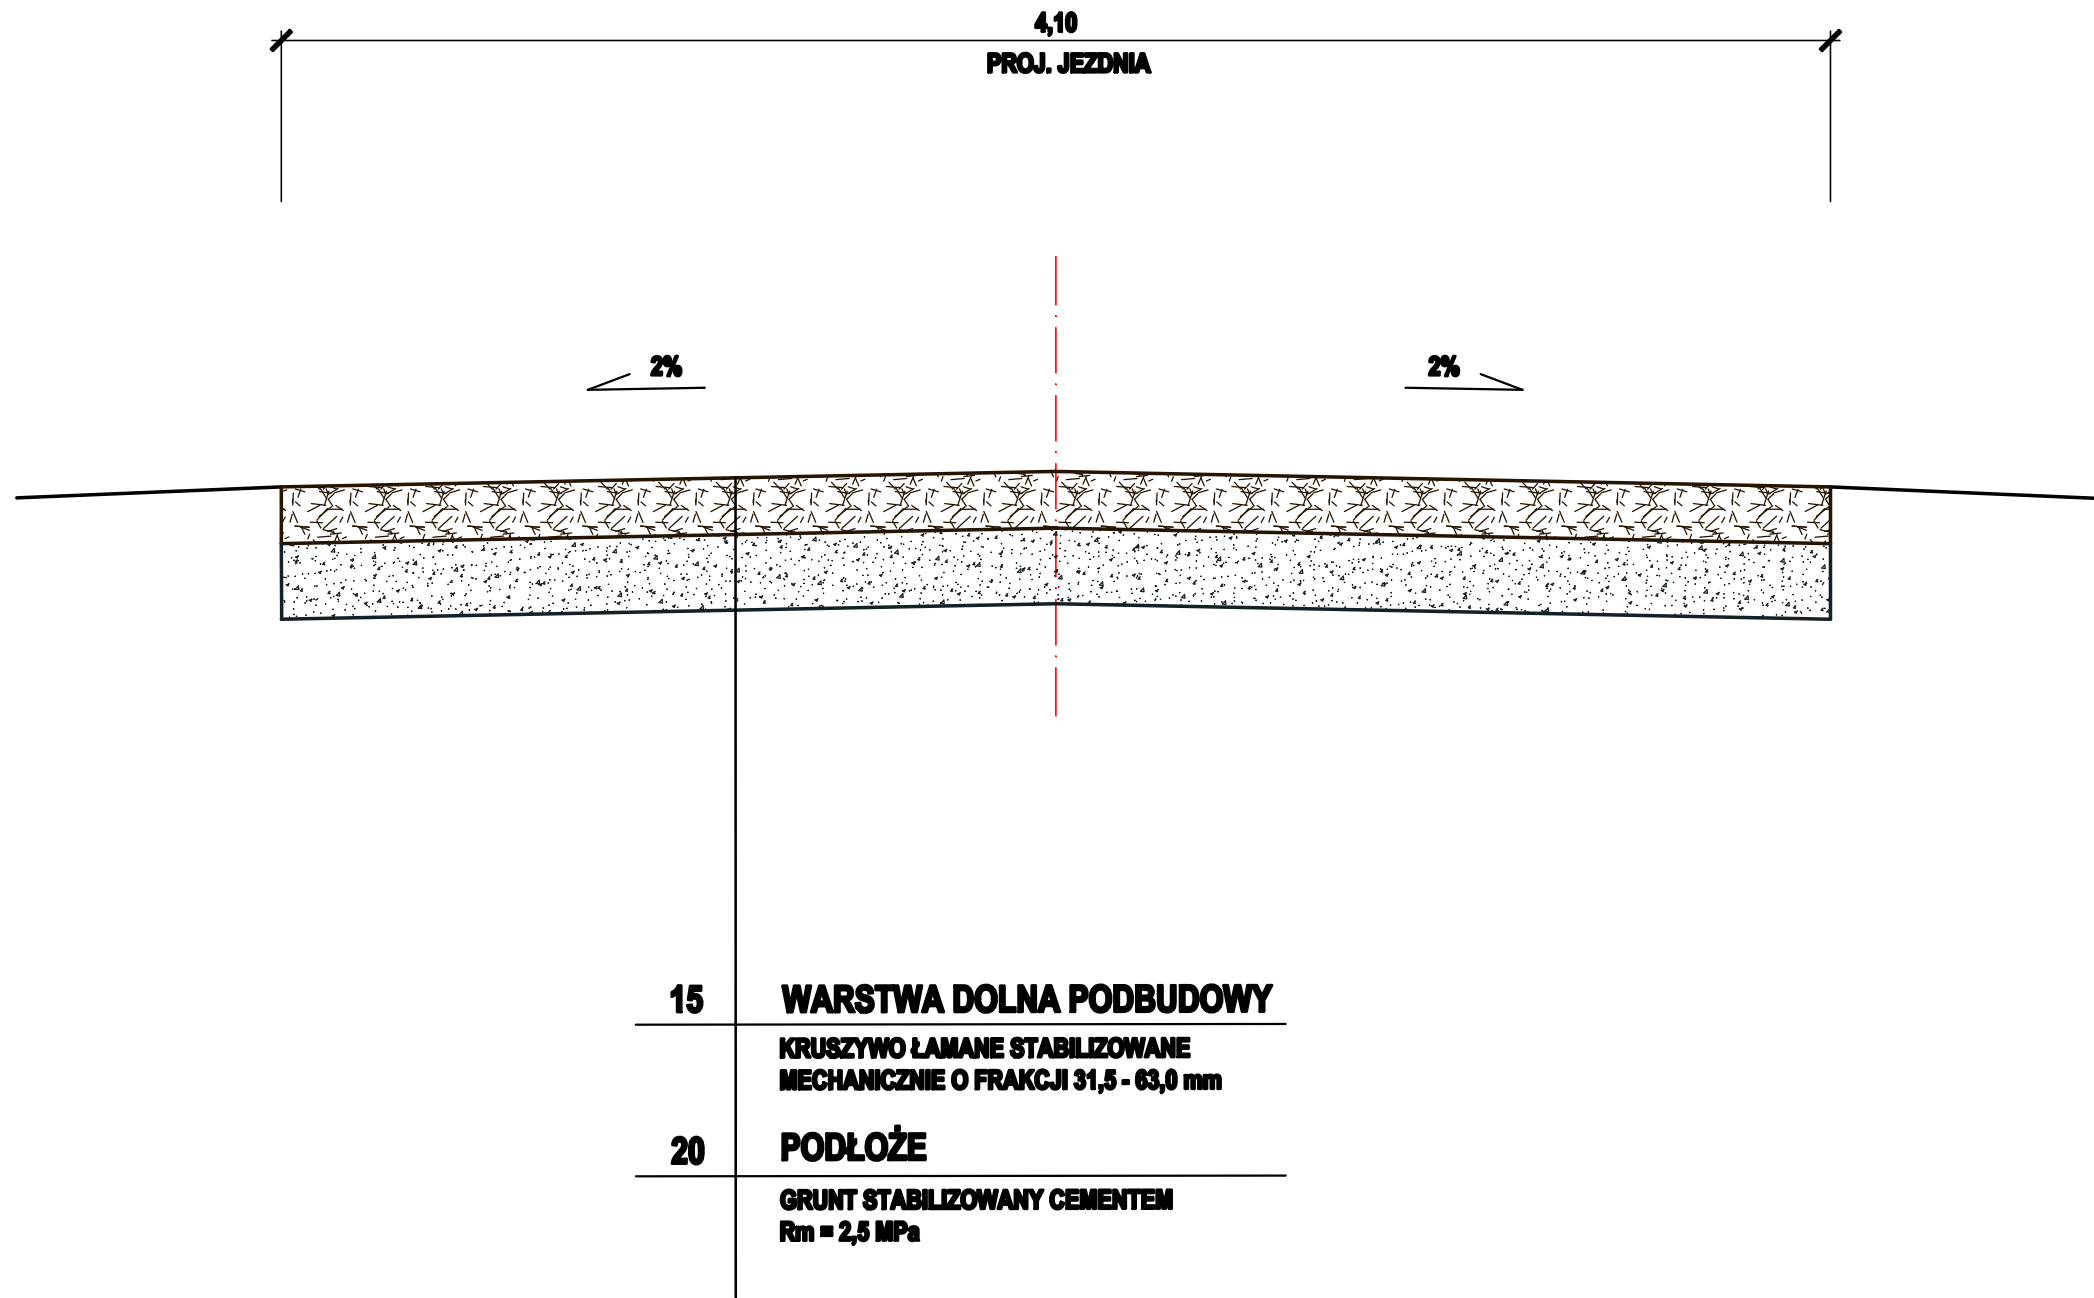

## ETAP II

ODCINEK A - B - UŁOŻENIE WARSTWY ASFALTOWEJ  
I PODBUDOWY GÓRNEJ Z WYRÓWNANIEM POBOCZY

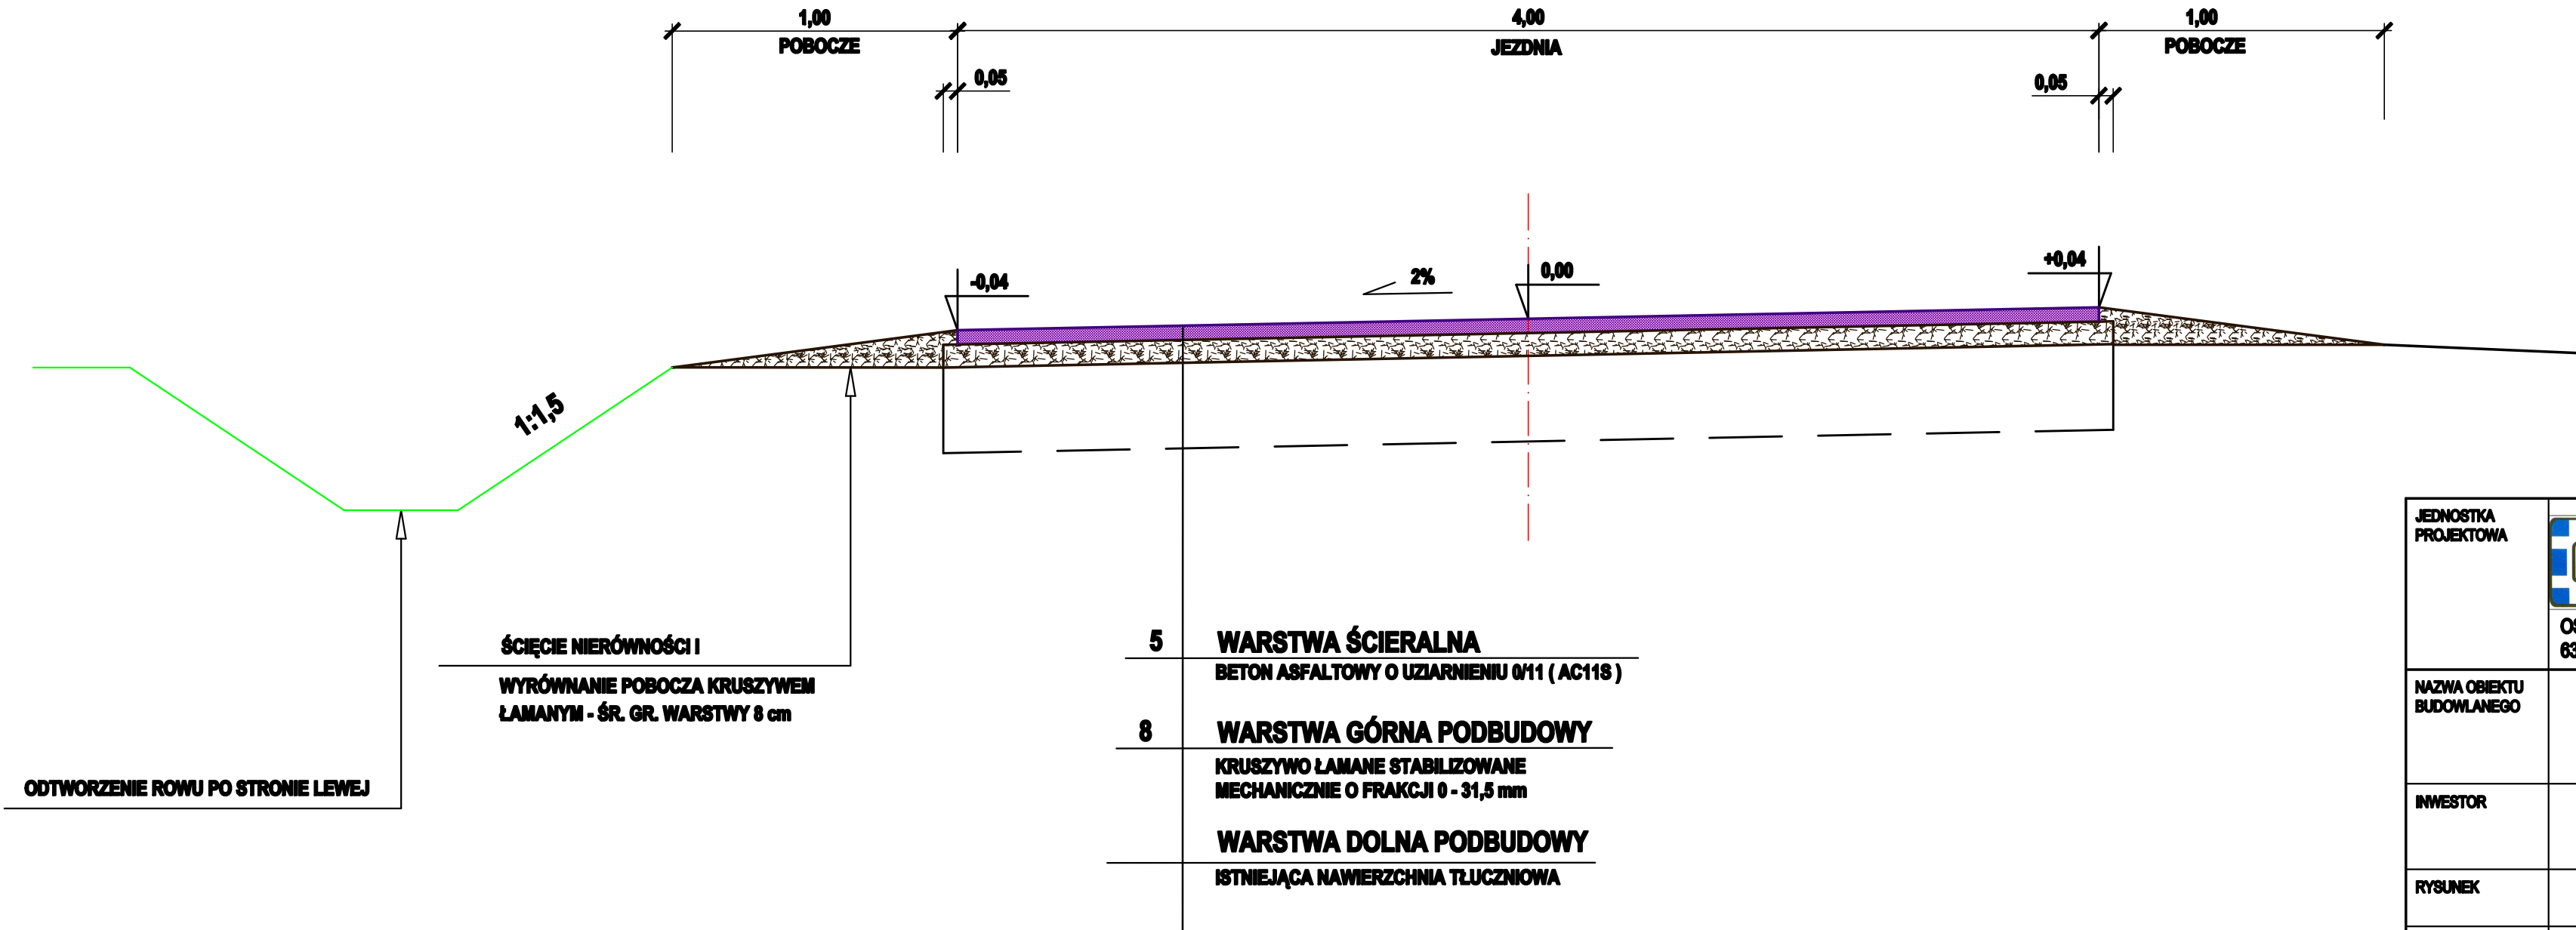

|                              |   |        |         |               |
|------------------------------|---|--------|---------|---------------|
| JEDNOSTKA<br>PROJEKTOWA      |  <b>IRENEUSZ IGNASZAK</b><br>BUDOWNICTWO KOMUNIKACYJNE<br>PROJEKTY NADZORY |        |         |               |
|                              | OS. KONSTYTUCJI 3 MAJA 14a<br>63 - 200 JAROCIN   |        |         |               |
| NAZWA OBIEKTU<br>BUDOWLANEGO | PRZEBUDOWA ULICY HUBY<br>W MIEJSCOWOŚCI GOLA   |        |         |               |
| INWESTOR                     | GMINA JARACZEWO<br>ul. Jarocińska 1<br>63-233 JARACZEWO   |        |         |               |
| RYSEK                        | PRZEKRÓJ NORMALNY   |        |         |               |
| PROJEKTANT                   | mgr inż. Ireneusz Ignaszak<br>UAN - 6388/7/8   | PODPIS |         |               |
| OPRACOWAŁ                    | inż. Paweł Ignaszak   | PODPIS |         |               |
| SPRAWDZIŁ                    | mgr inż. Andrzej Tomaszewski<br>27/85/Pw 370/88/Pw   | PODPIS |         |               |
| stadum                       | branża   | skala  | data    | numer rysunku |
| Projekt budowlany            | Drogowa   | 1:20   | 06.2013 | 5.1           |