


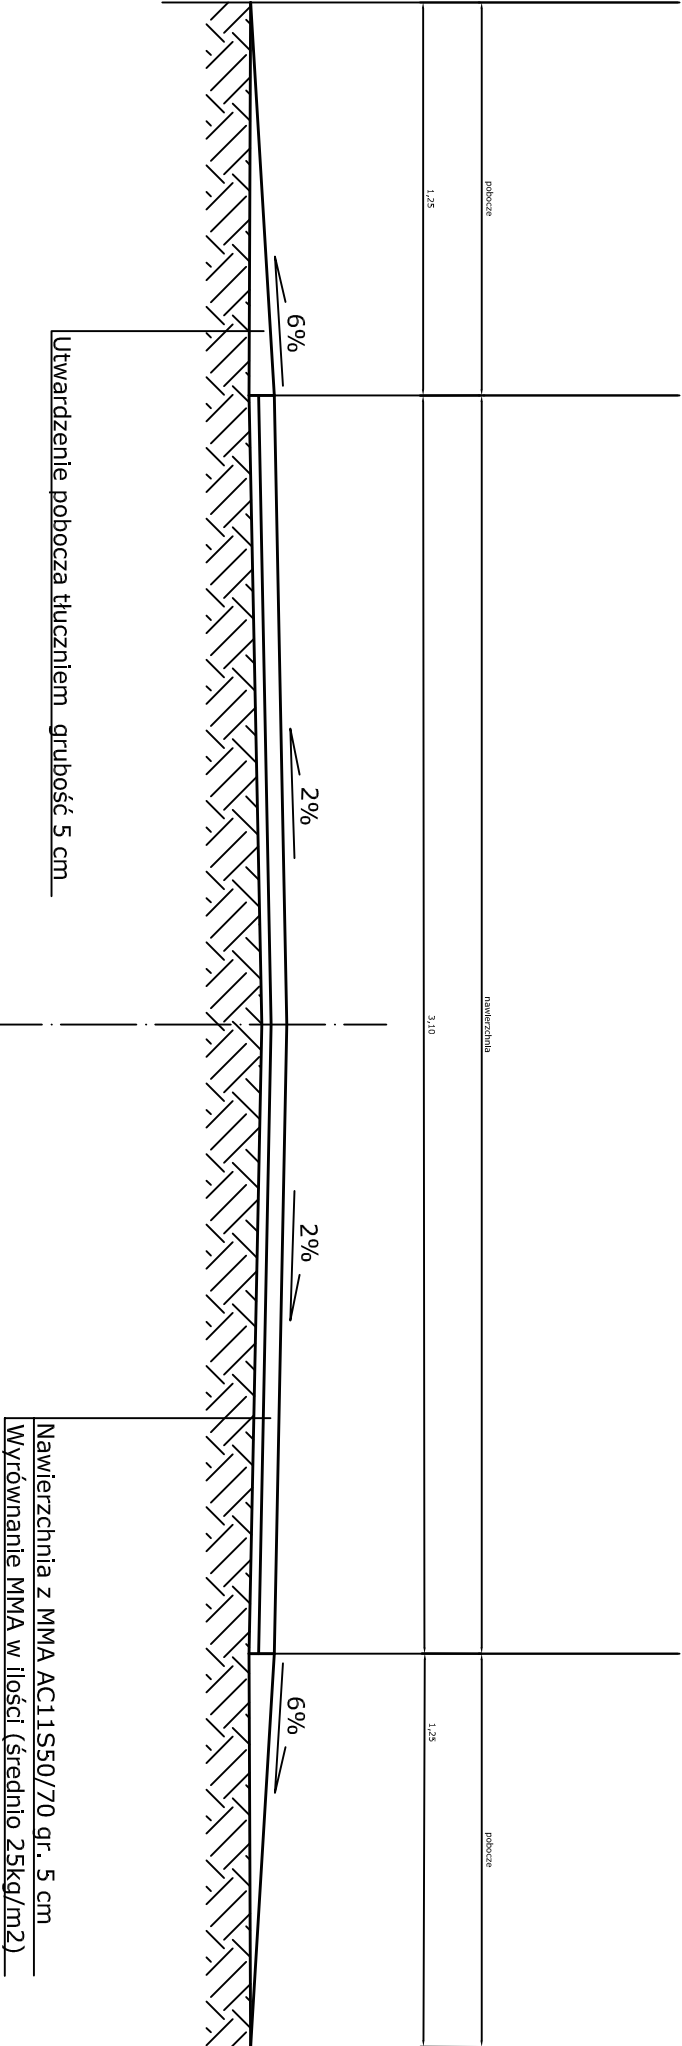

Nazwa rysunku

Nazwa obiektu

Projektant

Skala

PRZEKRÓJ NORMALNY

REMONT DROGI
PORĘBA - BRUCZKÓW

WIESŁAW KOSTÓRKIEWICZ

1:25