


KS4-KSistn.

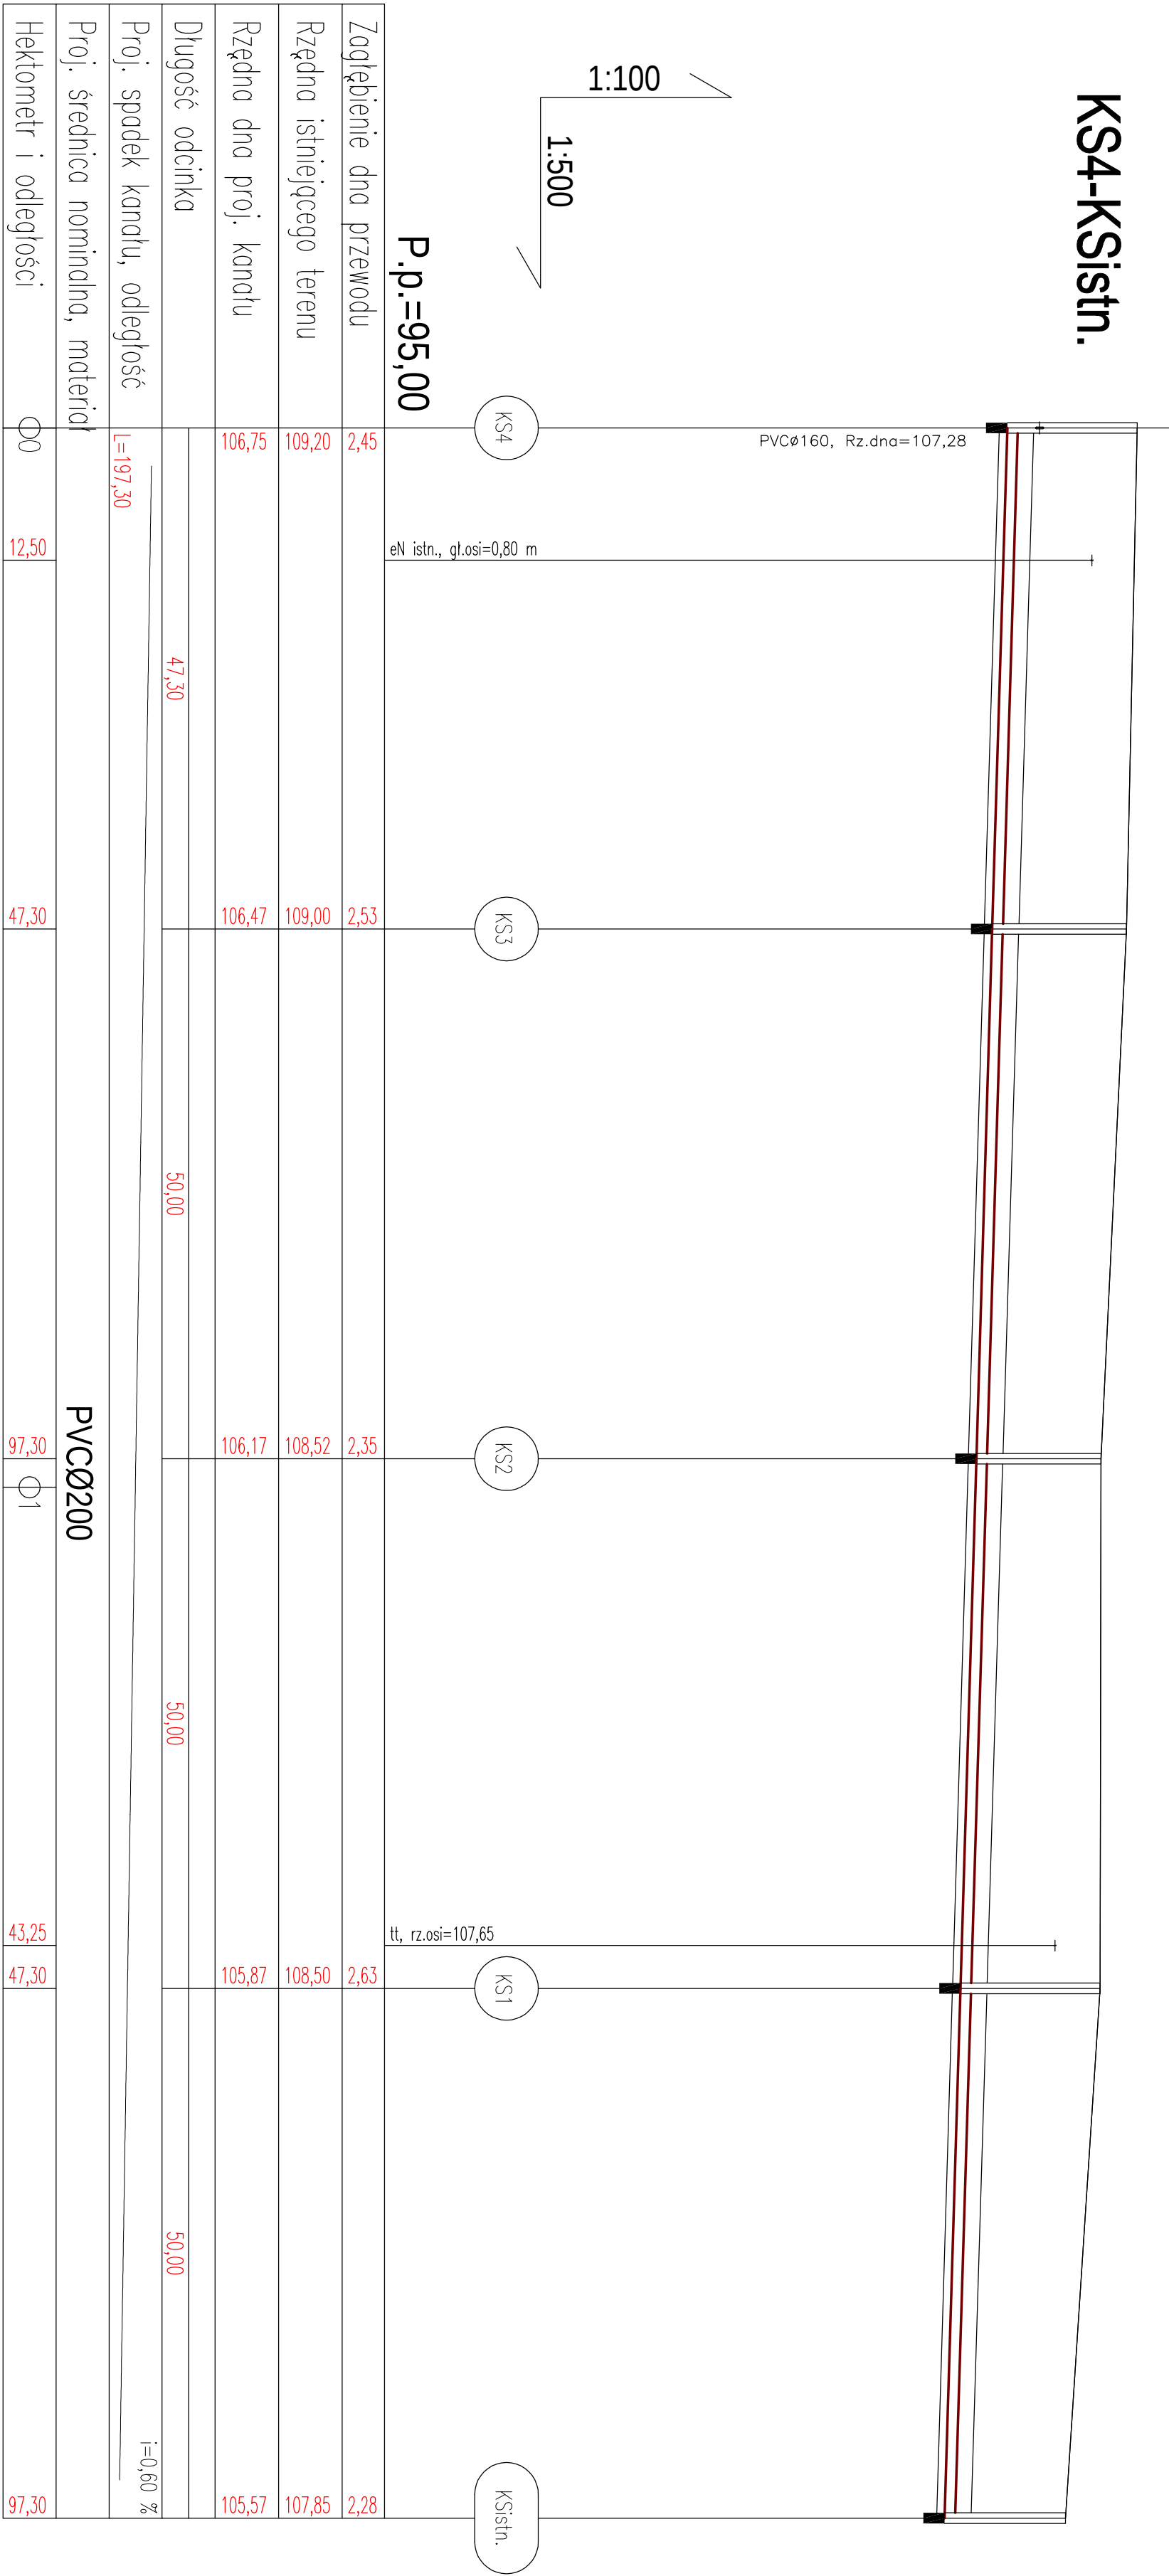

INSTAL PROJEKT Marcin Woźniak 63-200 Jarocin, ul. Konwaliowa 2		BRANŻA: Instalacje sanitarne		
		STADIUM: Projekt budowlany		
		PROJEKTOWAŁ: mgr inż. Marcin Woźniak upr. nr WKP/0250/P00S/05		
INWESTOR:	Gmina Jaraczewo Jaraczewo, ul. Jarocińska 1	DATA:	SKALA:	RYS.
TEMAT:	Budowa sieci kanalizacji sanitarnej	IV 2015	1:100/500	2.
ADRES:	Jaraczewo, ul. Czereśniowa, dz. nr 267			
TYTUŁ:	Profil sieci kanalizacyjnej			