



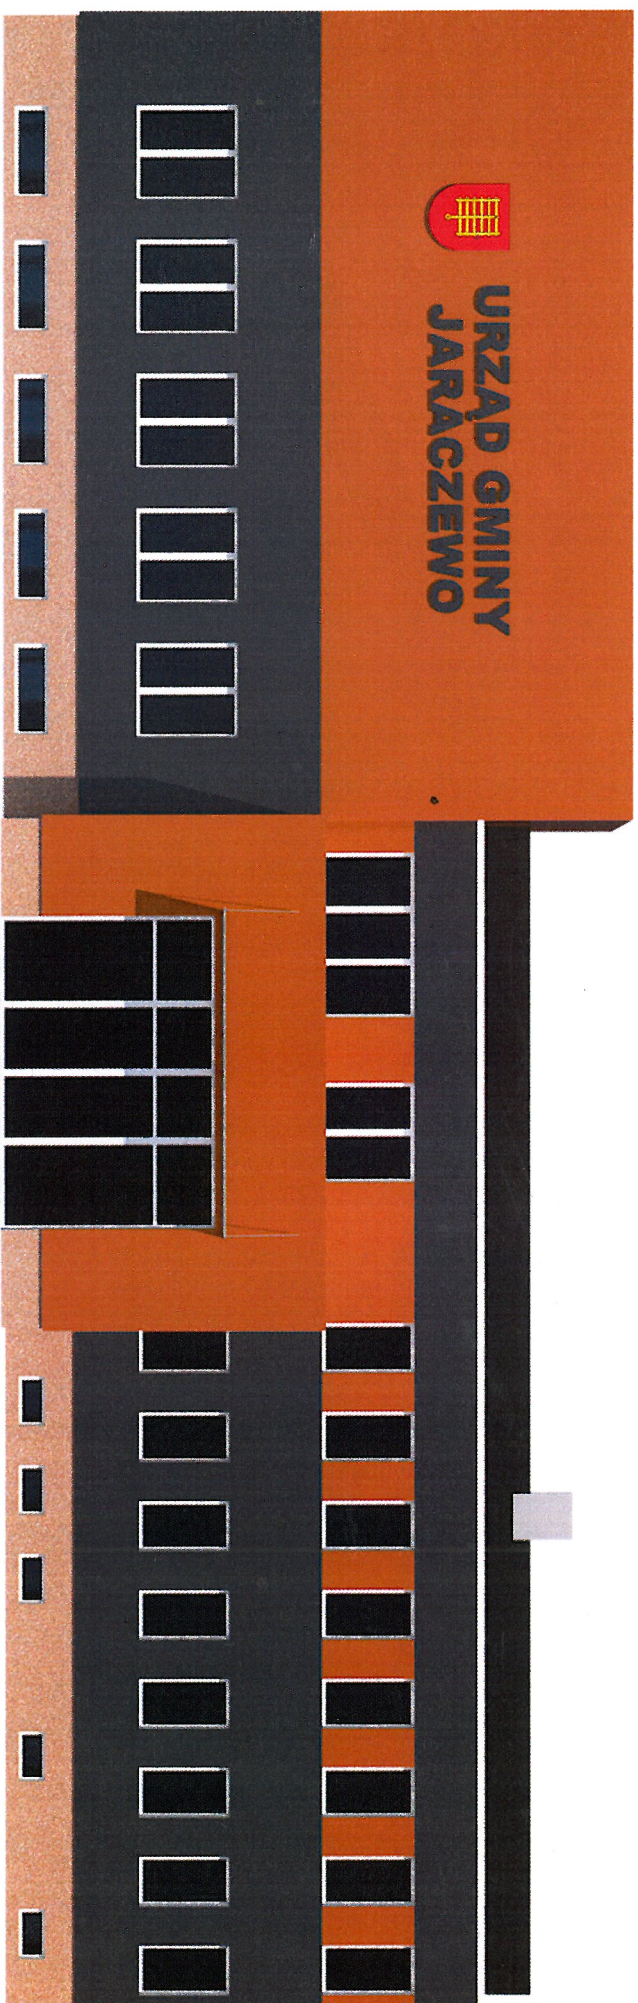

projekt nowego daszku nad wejściem głównym

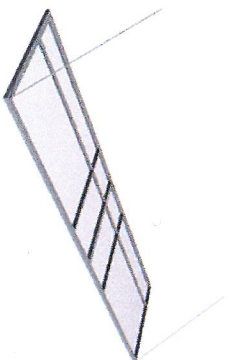

LEGENDA:

- Tynk akrylowo-sylikonowy Tikkurila 4835
- Tynk akrylowo-sylikonowy Tikkurila 4977
- tynk żywiczny (np. IZOTERM SYSTEM - kolor mozaika 04)