


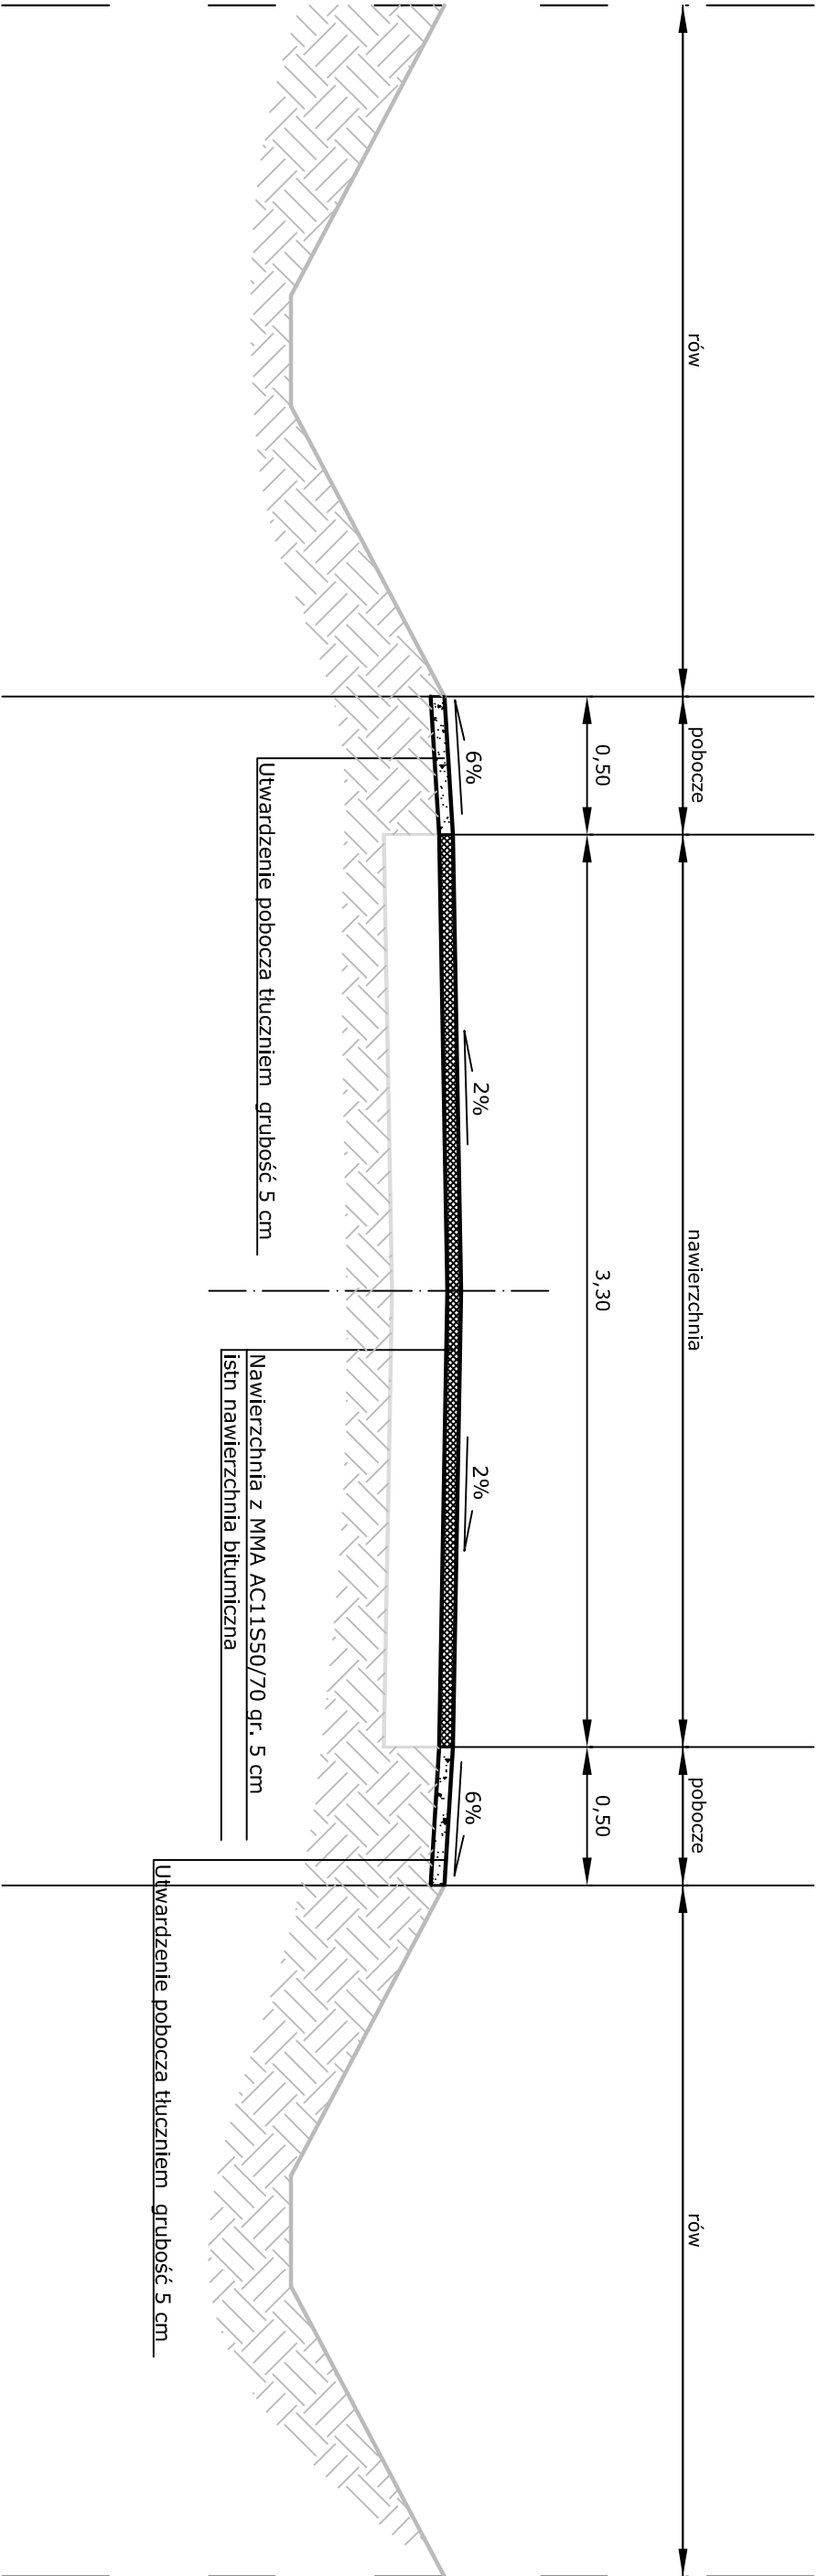

|                |                                                         |                   |            |
|----------------|---------------------------------------------------------|-------------------|------------|
| Investor:      | Gmina Jaraczewo<br>ul. Jarocińska 1<br>63-233 Jaraczewo |                   |            |
| Tytuł zadania: | PRZEBUDOWA ULICY OKRĘŻNEJ<br>W NOSKOWIE                 |                   |            |
| Opracował:     | Kosiórkiwicz Wiesław<br>upr. proj. nr 1760/94Lo         | Przekrój normalny | Skala 1:25 |