


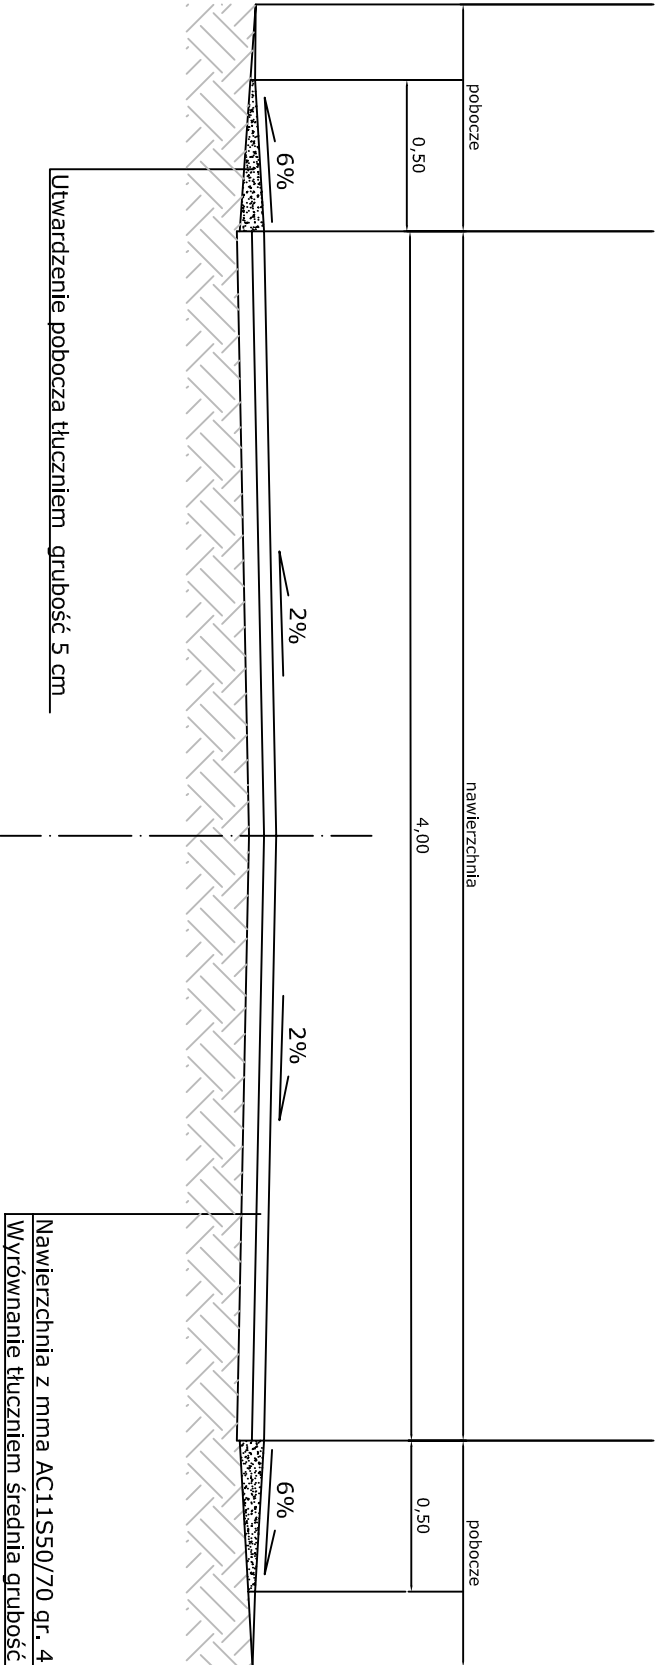

Nawierzchnia z mma AC11S50/70 gr. 4 cm
Wyrównanie tłuczniem średnia grubość 7 cm

Investor:	Gmina Jaraczewo ul. Jarocińska 1 63-233 Jaraczewo		
Tytuł zadania:	Przebudowa drogi Poręba - Cerekwica		
Opracował:	Kosiórkiwicz Wiesław upr. proj. nr 1760/94Lo	Przekrój normalny	Skala 1:25