


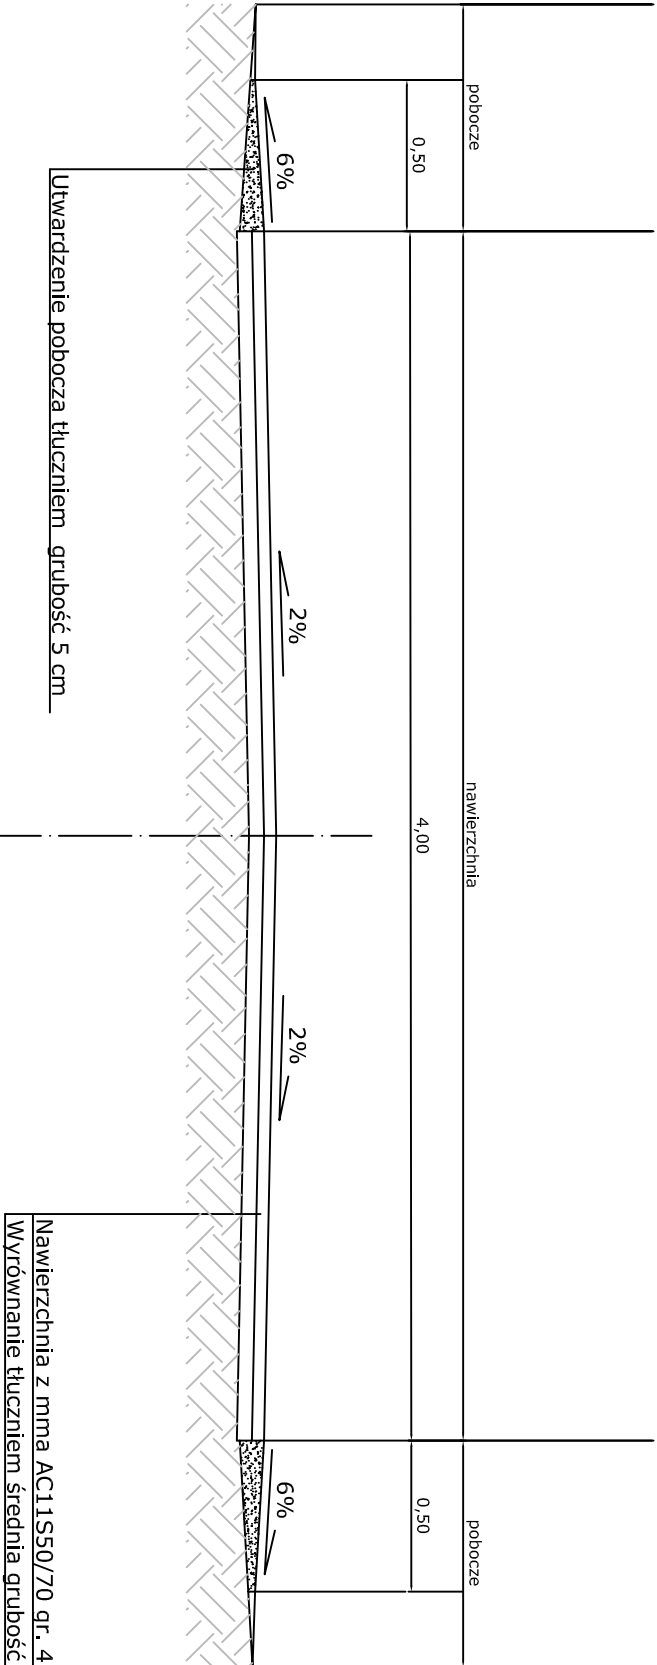

Inwestor:	Gmina Jaraczewo
-----------	-----------------

	ul. Jarocińska 1
	63-233 Jaraczewo

Tytuł zadania:	Przebudowa drogi Panienka - Mec
----------------	---------------------------------

Opracował: Kosiórkiwicz Wiesław upr. proj. nr 1760/94Lo	Przekrój normalny	Skala 1:25
---	-------------------	------------