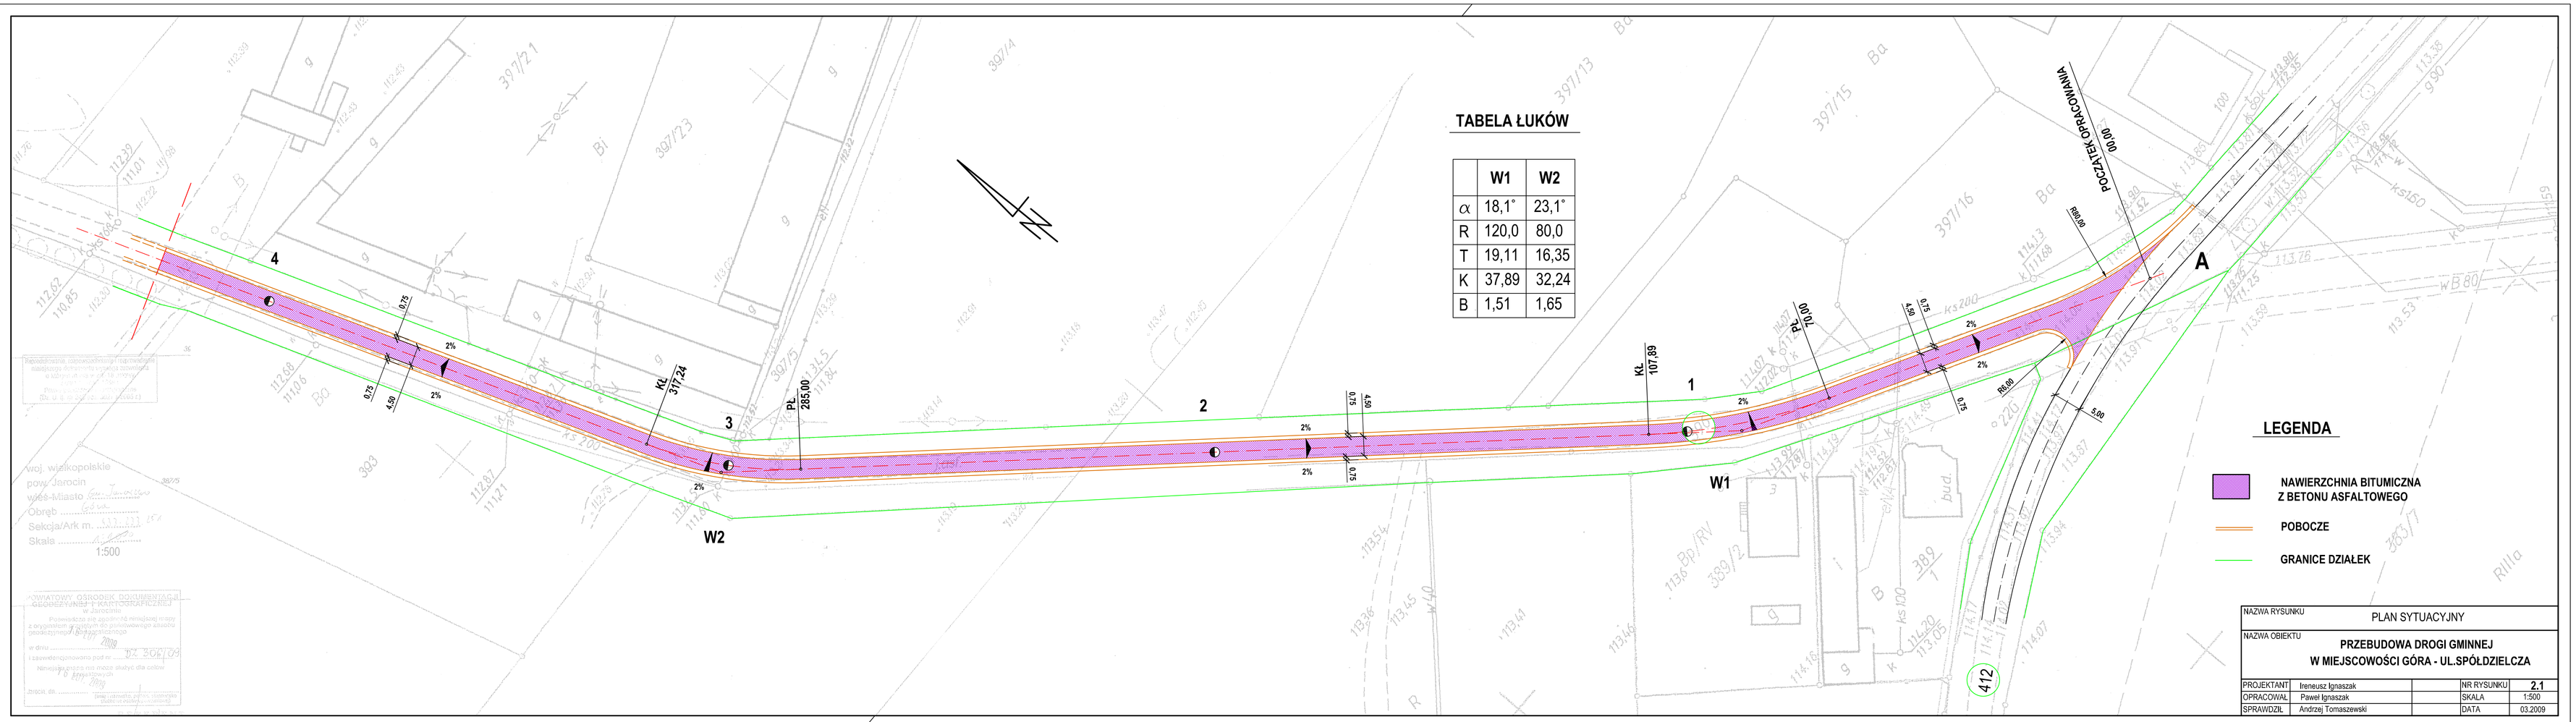

TABELA ŁUKÓW

	W1	W2
α	18,1°	23,1°
R	120,0	80,0
T	19,11	16,35
K	37,89	32,24
B	1,51	1,65

LEGENDA

- NAWIERZCHNIA BITUMICZNA Z BETONU ASFALTOWEGO
- POBOCZE
- GRANICE DZIAŁEK

NAZWA RYSUNKU	PLAN SYTUACYJNY		
NAZWA OBIEKTU	PRZEBUDOWA DROGI GMINNEJ W MIEJSCOWOŚCI GÓRA - UL.SPÓŁDZIELCZA		
PROJEKTANT	Ireneusz Ignaszak	NR RYSUNKU	2.1
OPRACOWAŁ	Paweł Ignaszak	SKALA	1:500
SPRAWDZIŁ	Andrzej Tomaszewski	DATA	03.2009