



Szczegó! "A"

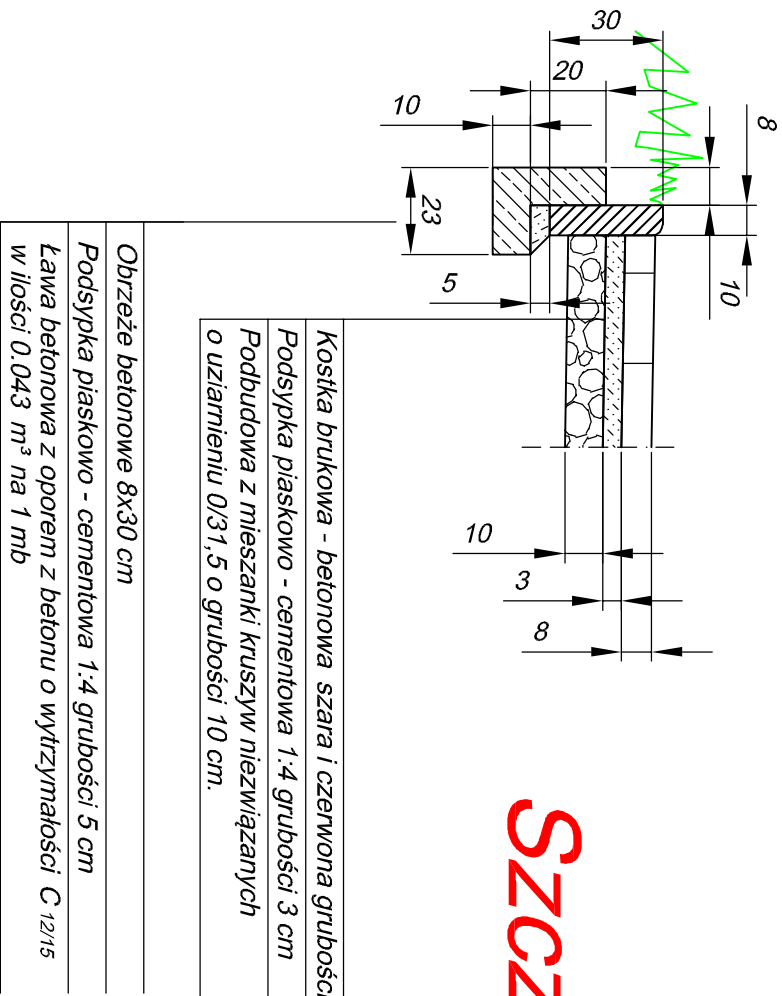

Szczegó! "B"

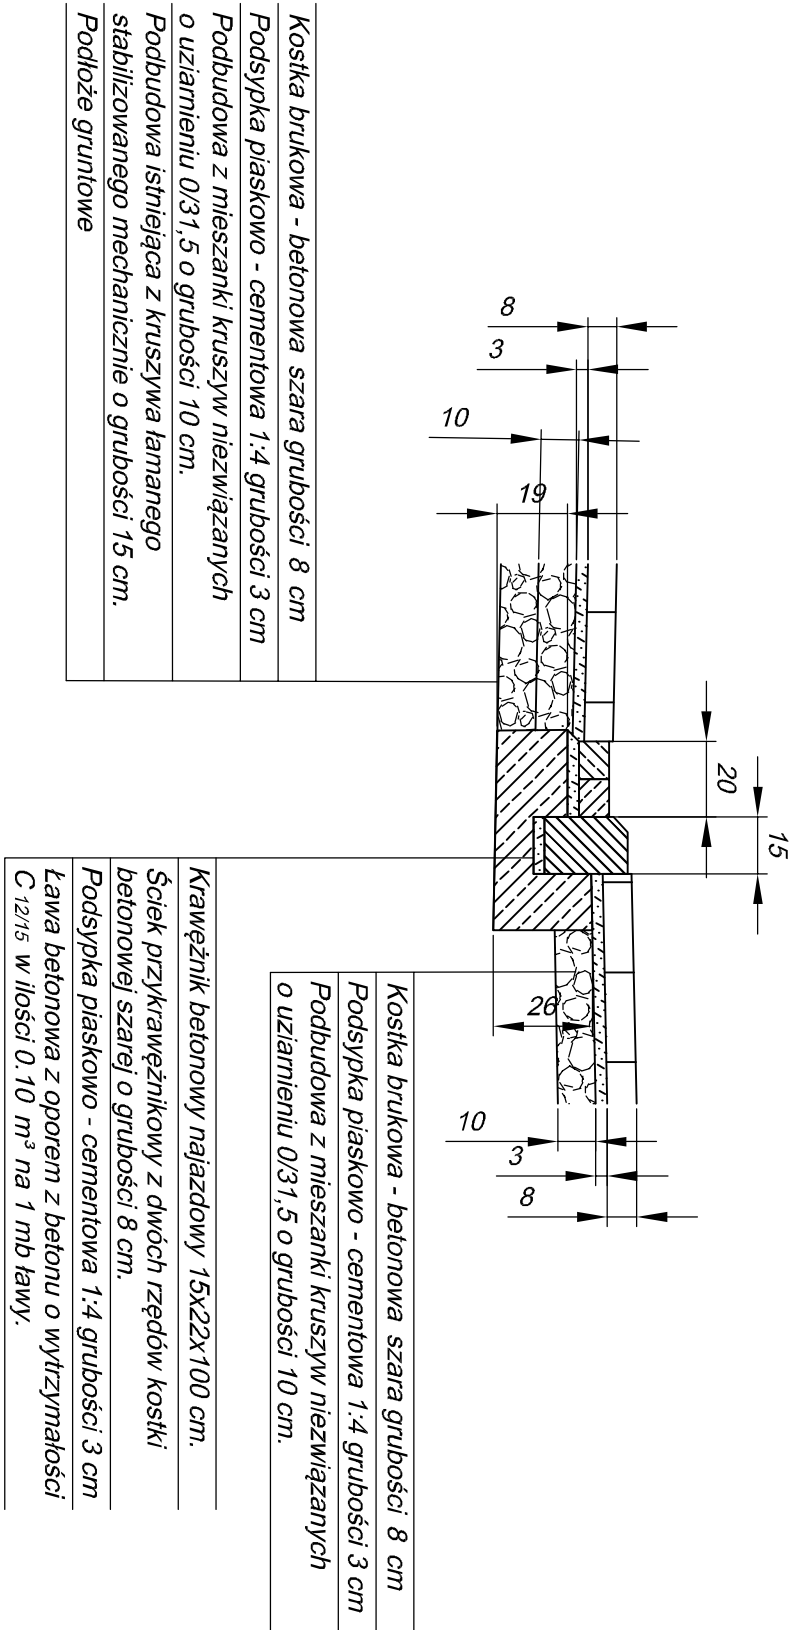

Zamawiający:	GMINA JARACZEWO UL. JAROCINSKA 1, 63-233 JARACZEWO		
Jednostka projektowa:	MARIA KATTNER PPT	MARIA KATTNER UL. CYPRYSKOWA 2, 64-130 DĄBCE	
Stadium projektu:	PROJEKT BUDOWLANO - WYKONAWCZY		
Zamierzenie budowlane:	PRZEBUDOWA ULICY SŁONECZNEJ W JARACZEWIE		
Objekt budowlany:	Ulica Słoneczna w Jaraczewie		
Nazwa opracowania:	PROJEKT BUDOWLANO - WYKONAWCZY		
Bransza:	DROGOWA		
Tytuł rysunku:	PRZEKROJE NORMALNE I SZCZEGÓŁY KONSTRUKCYJNE		
Stanowisko:	Imię i nazwisko:	Nr uprawnień:	Specjalność:
Projektant:	mgr inż. Paweł Kattner	702/85/L0	Projektowanie i sporządzanie konstrukcyjno - budowlanych w zakresie dróg
Sprawdzający:	inż. Krzysztof Marciniak	921/86/L0	Projektowanie i sporządzanie konstrukcyjno - budowlanych w zakresie dróg
Data:	Umowa nr:	Nr rysunku:	Skala:
2014 r.	33/2014 z 21.08.2014 r.	4.	1:50, 1:20