




Ulica Gostyńska

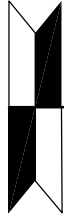

# Ulica Słoneczna

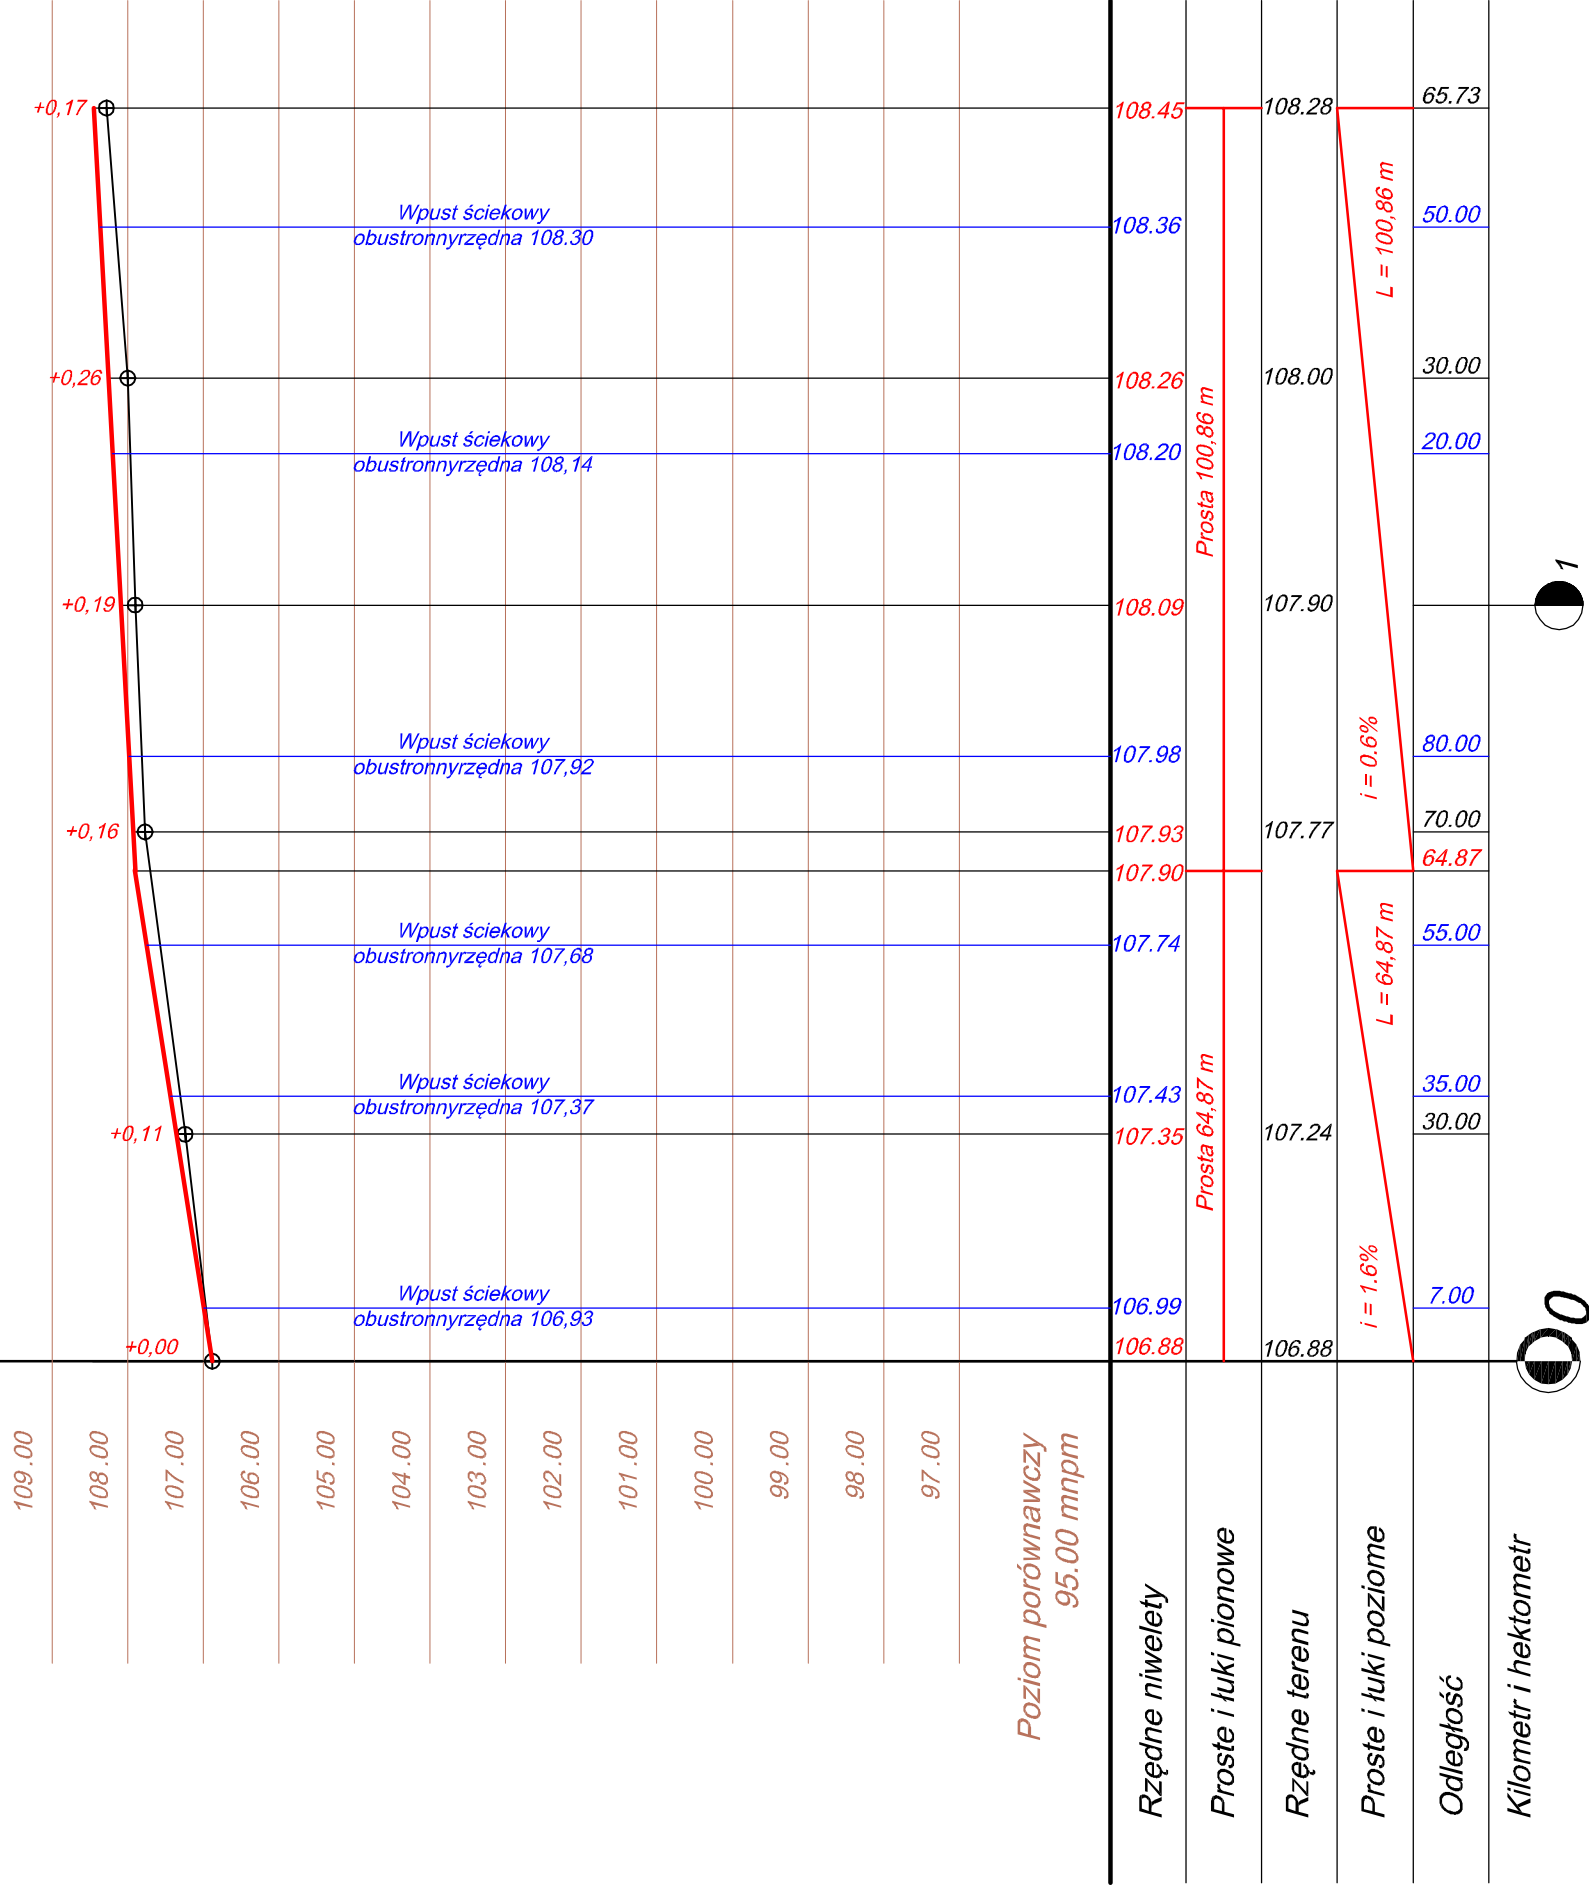

Zamawiający:					GMINA JARACZEWO UL. JAROCIŃSKA 1, 63-233 JARACZEWO				
Jednostka projektowa:					MARIA KATTNER  MARIA KATTNER UL. CYPRYSOWA 2, 64-130 DĄBCZE				
Stadium projektu:					PROJEKT BUDOWLANO - WYKONAWCZY				
Zamierzenie budowlane:					PRZEBUDOWA ULICY SŁONECZNEJ W JARACZEWIE				
Obiekt budowlany:					Ulica Słoneczna w Jaraczewie				
Nazwa opracowania:					PROJEKT BUDOWLANO - WYKONAWCZY				
Branża:					DROGOWA				
Tytuł rysunku:					PRZEKRÓJ PODŁUŻNY				
Stanowisko:		Imię i nazwisko:		Nr uprawnień:		Specjalność:		Podpis:	
Projektant:		mgr inż. Paweł Kattner		702/85/Lo		Projektowanie w specjalności konstrukcyjno - inżynierijnej w zakresie dróg			
Sprawdzający:		inż. Krzysztof Marchwicki		921/86/Lo		Projektowanie w specjalności konstrukcyjno - inżynierijnej w zakresie dróg			
Data:		2014 r.		Umowa nr:		33/2014 z 21.08.2014 r.		Nr rysunku:	
								5.	
								Skala:	
								1 : $\frac{100}{1000}$	