

Poświadczam, że niniejszy dokument
został opracowany w wyniku prac
geodezyjnych i kartograficznych, których
rezultaty zawiera operat techniczny
wpisany do ewidencji materiałów

STAROSTA JAROCIŃSKI


P.3006. 1014. 1001
(Identyfikator ewidencyjny materiału zasobu - operatu technicznego)

1.8.09.2014
(Data wpisania operatu technicznego do ewidencji materiałów zasobu)

Z up. Starosty
Krzysztof Słowicki
Dyrektor
Wydziału Geodezji
i Gospodarki Nieruchomościami
(imię, nazwisko i podpis osoby reprezentującej organ)

MAPA DO CELÓW PROJEKTOWYCH

OD-ZG:	6640.1312.2014
Miejscowość	Jaraczewo
Identyfikator i nazwa jednostki ewidencyjnej:	300601_2, Jaraczewo
Identyfikator i nawa obrębu ewidencyjnego:	0006 Jaraczewo
Skala mapy:	1 : 500
Nazwa układu współrzędnych prostokątnych płaskich	2000/18
Nazwa układu wysokości	Kronsztad 60
Numer sekcji	6.167.15.01.1.3
Oznaczenie granic obszaru, który był przedmiotem aktualizacji	-----
Informacja o służebnościach gruntowych zlokalizowanych w granicach projektowanej inwestycji	brak służebności
Data opracowania mapy	04.08.2014
USŁUGI GEODEZYJNO-KARTOGRAFICZNE Włodzimierz Wojtczak 63-200 JAROCIN, ul. Glinki 6D Tel. 602-749-498	Włodzimierz Wojtczak Geodeta uprawniony nr. 18011 63-200 Jarocin, ul. Glinki 6D tel./fax 62 747-95-17, 602-749-498 NIP 617-146-67-46, REGON 141626048 podpis osoby reprezentującej wykonawcę
Nazwa / imię i nazwisko wykonawcy	Włodzimierz Wojtczak
imię i nazwisko geodety uprawnionego, który opracował mapę	18011 nr uprawnień i podpis geodety

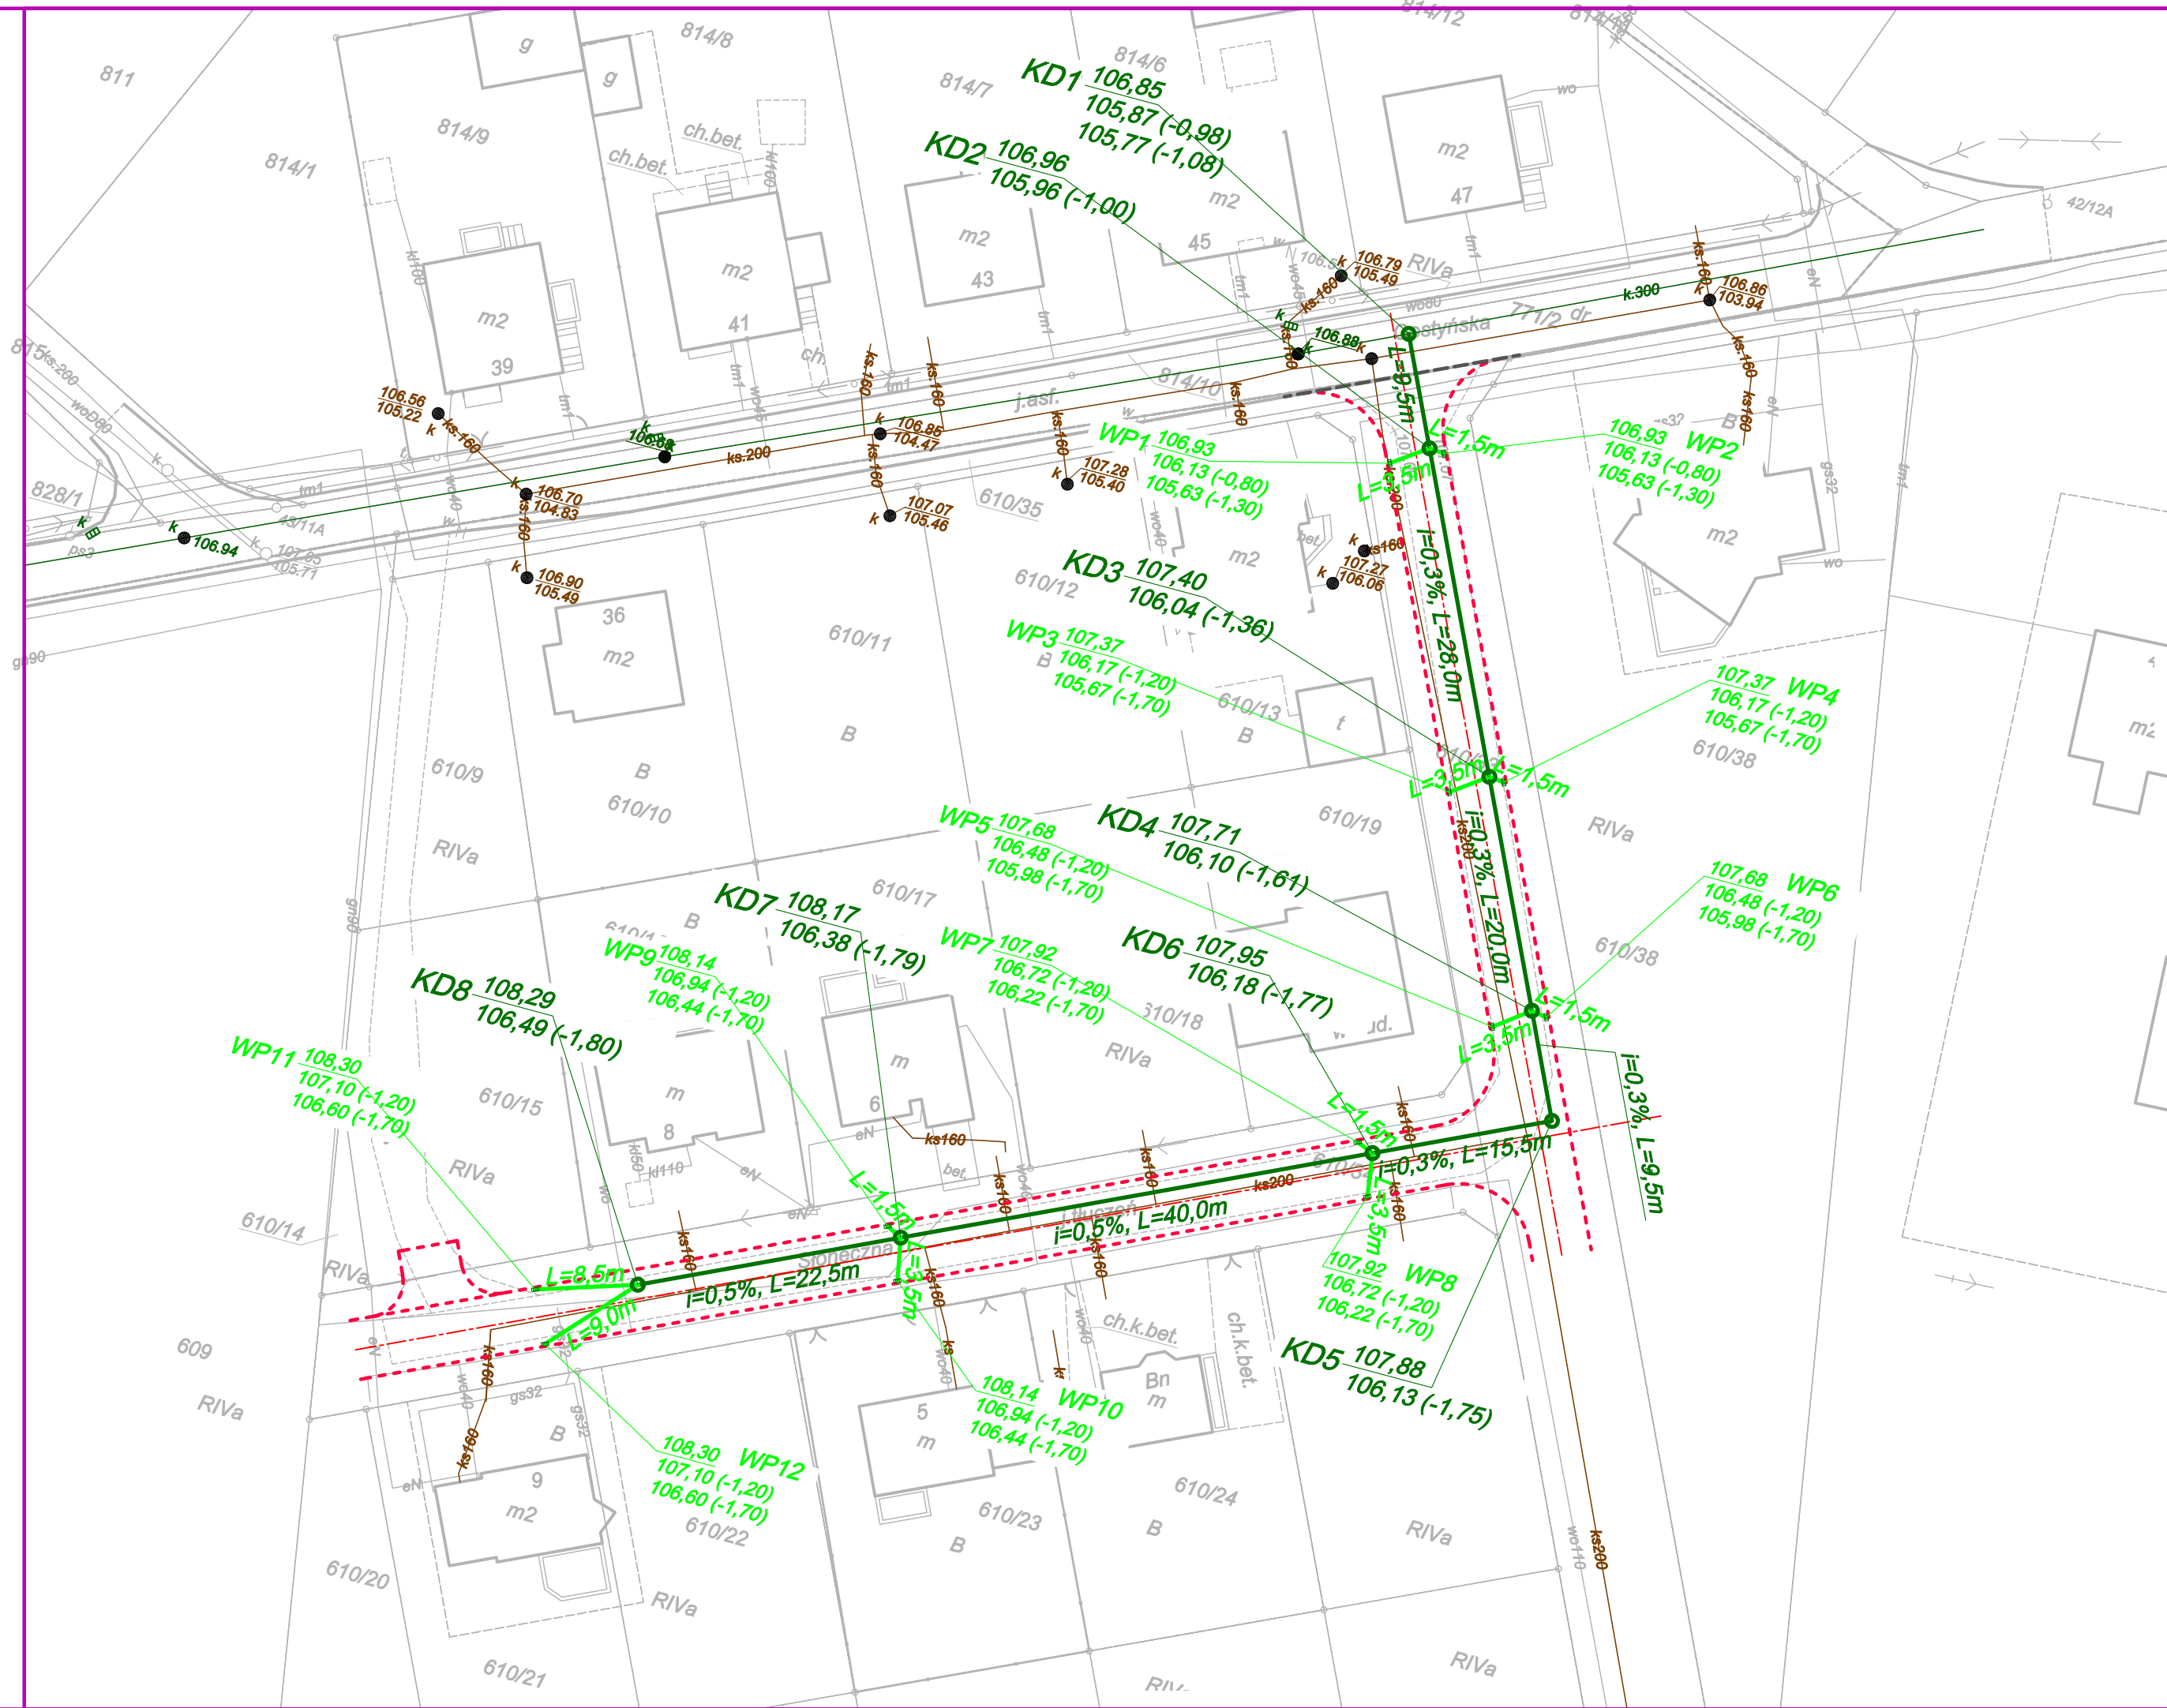

LEGENDA	
	proj. kanalizacja deszczowa z rur PVC Ø315 mm
	proj. studnie rewizyjne betonowe DN1000 mm
	proj. przykanaliki od wpustów do sieci, z rur PVC Ø160 mm

Zamawiający:	GMINA JARACZEWO UL. JAROCIŃSKA 1, 63-233 JARACZEWO			
Jednostka projektowa:	MARIA KATTNER PM	MARIA KATTNER UL. CYPRYSOWA 2, 64-130 DĄBCZE		
Stadium projektu:	PROJEKT BUDOWLANO - WYKONAWCZY			
Zamierzenie budowlane:	PRZEBUDOWA ULICY SŁONECZNEJ W JARACZEWIE			
Obiekt budowlany:	Ulica Słoneczna w Jaraczewie			
Nazwa opracowania:	PROJEKT BUDOWLANO - WYKONAWCZY			
Branża:	SANITARNA			
Tytuł rysunku:	PLAN SYTUACYJNY			
Stanowisko:	Imię i nazwisko:	Nr uprawnień:	Specjalność:	Podpis:
Projektant:	mgr inż. Stanisław Kłosiński	WKP/0271/PWOS/06	Projektowanie w specjalności instalacyjnej w zakresie sieci i urządzeń cieplnych, went., gaz., wodoc. i kanalizacyjnych	
Sprawdzający:	mgr inż. Maciej Zdziabek	WKP/0360/PWOS/12	Projektowanie w specjalności instalacyjnej w zakresie sieci i urządzeń cieplnych, went., gaz., wodoc. i kanalizacyjnych	
Data: listopad 2014 r.	Umowa nr: 33/2014 z 21.08.2014 r.	Nr rysunku: K/2.	Skala:	1 : 500