


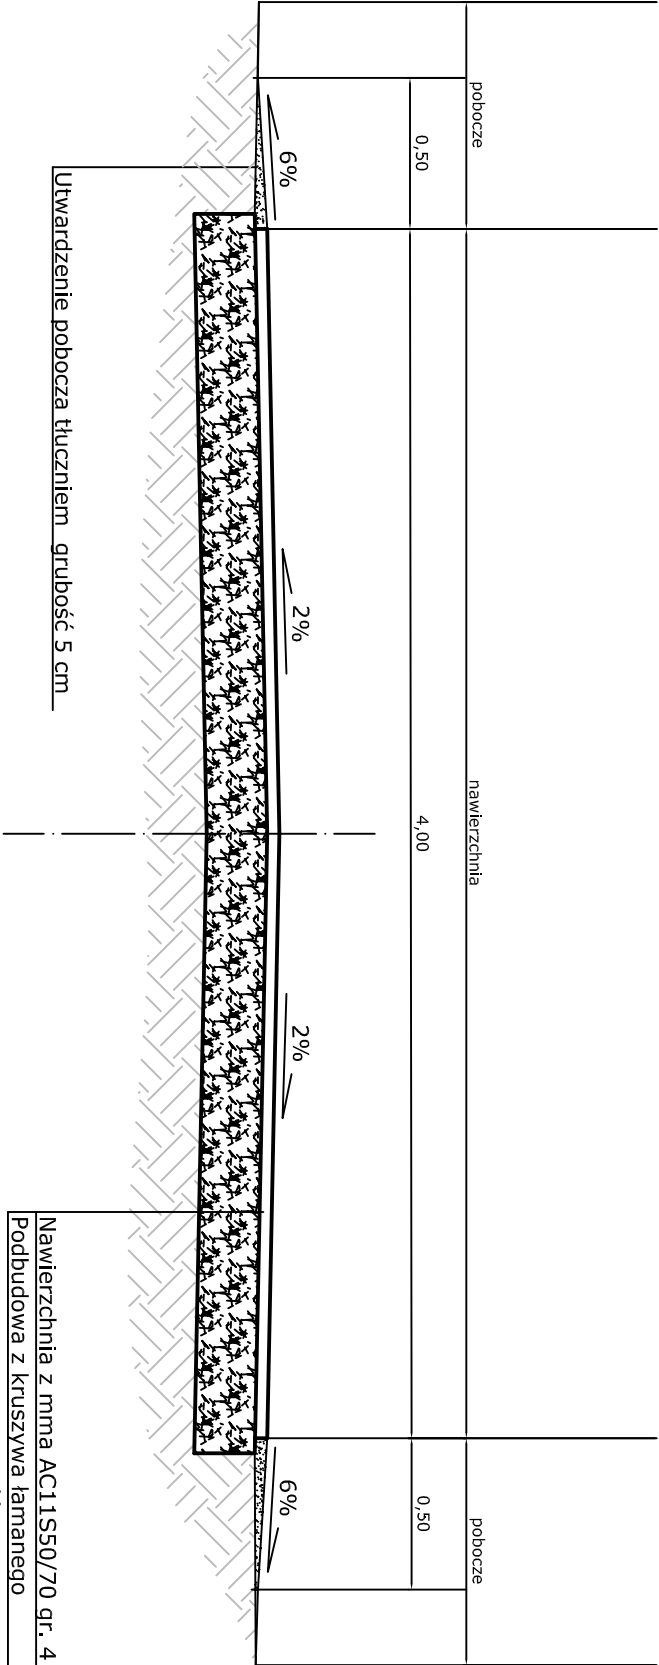

Inwestor:	Gmina Jaraczewo
-----------	-----------------

Tytuł zadania:	ul. Jarocińska 1
----------------	------------------

63-233 Jaraczewo

Przebudowa drogi Brzostów - Dąbrowa		
-------------------------------------	--	--

Opracował: Kosiorkiewicz Wiesław upr. proj. nr 1760/94Lo	Przekrój normalny	Skala 1:25
--	-------------------	------------