


WYMIANA TARASU
PLYTA TARASU ORAZ SCHODY BETONOWE
NA GRUNCIE GR 10 CM (BETON B-15)
PLYTA ZDYLATOWANA OD BUDYNKU
FUNDAMENT POD OSTATNI STOPIEŃ
ORAZ OBRZEŻE NA GŁĘBOKOŚĆ 80 CM
PONIŻEJ POZIOMYM TERENU

WYMIANA SCHODÓW
PLYTA TARASU ORAZ SCHODY BETONOWE
NA GRUNCIE GR 10 CM (BETON B-15)
PLYTA ZDYLATOWANA OD BUDYNKU
FUNDAMENT POD OSTATNI STOPIEŃ
ORAZ OBRZEŻE NA GŁĘBOKOŚĆ 80 CM
PONIŻEJ POZIOMYM TERENU

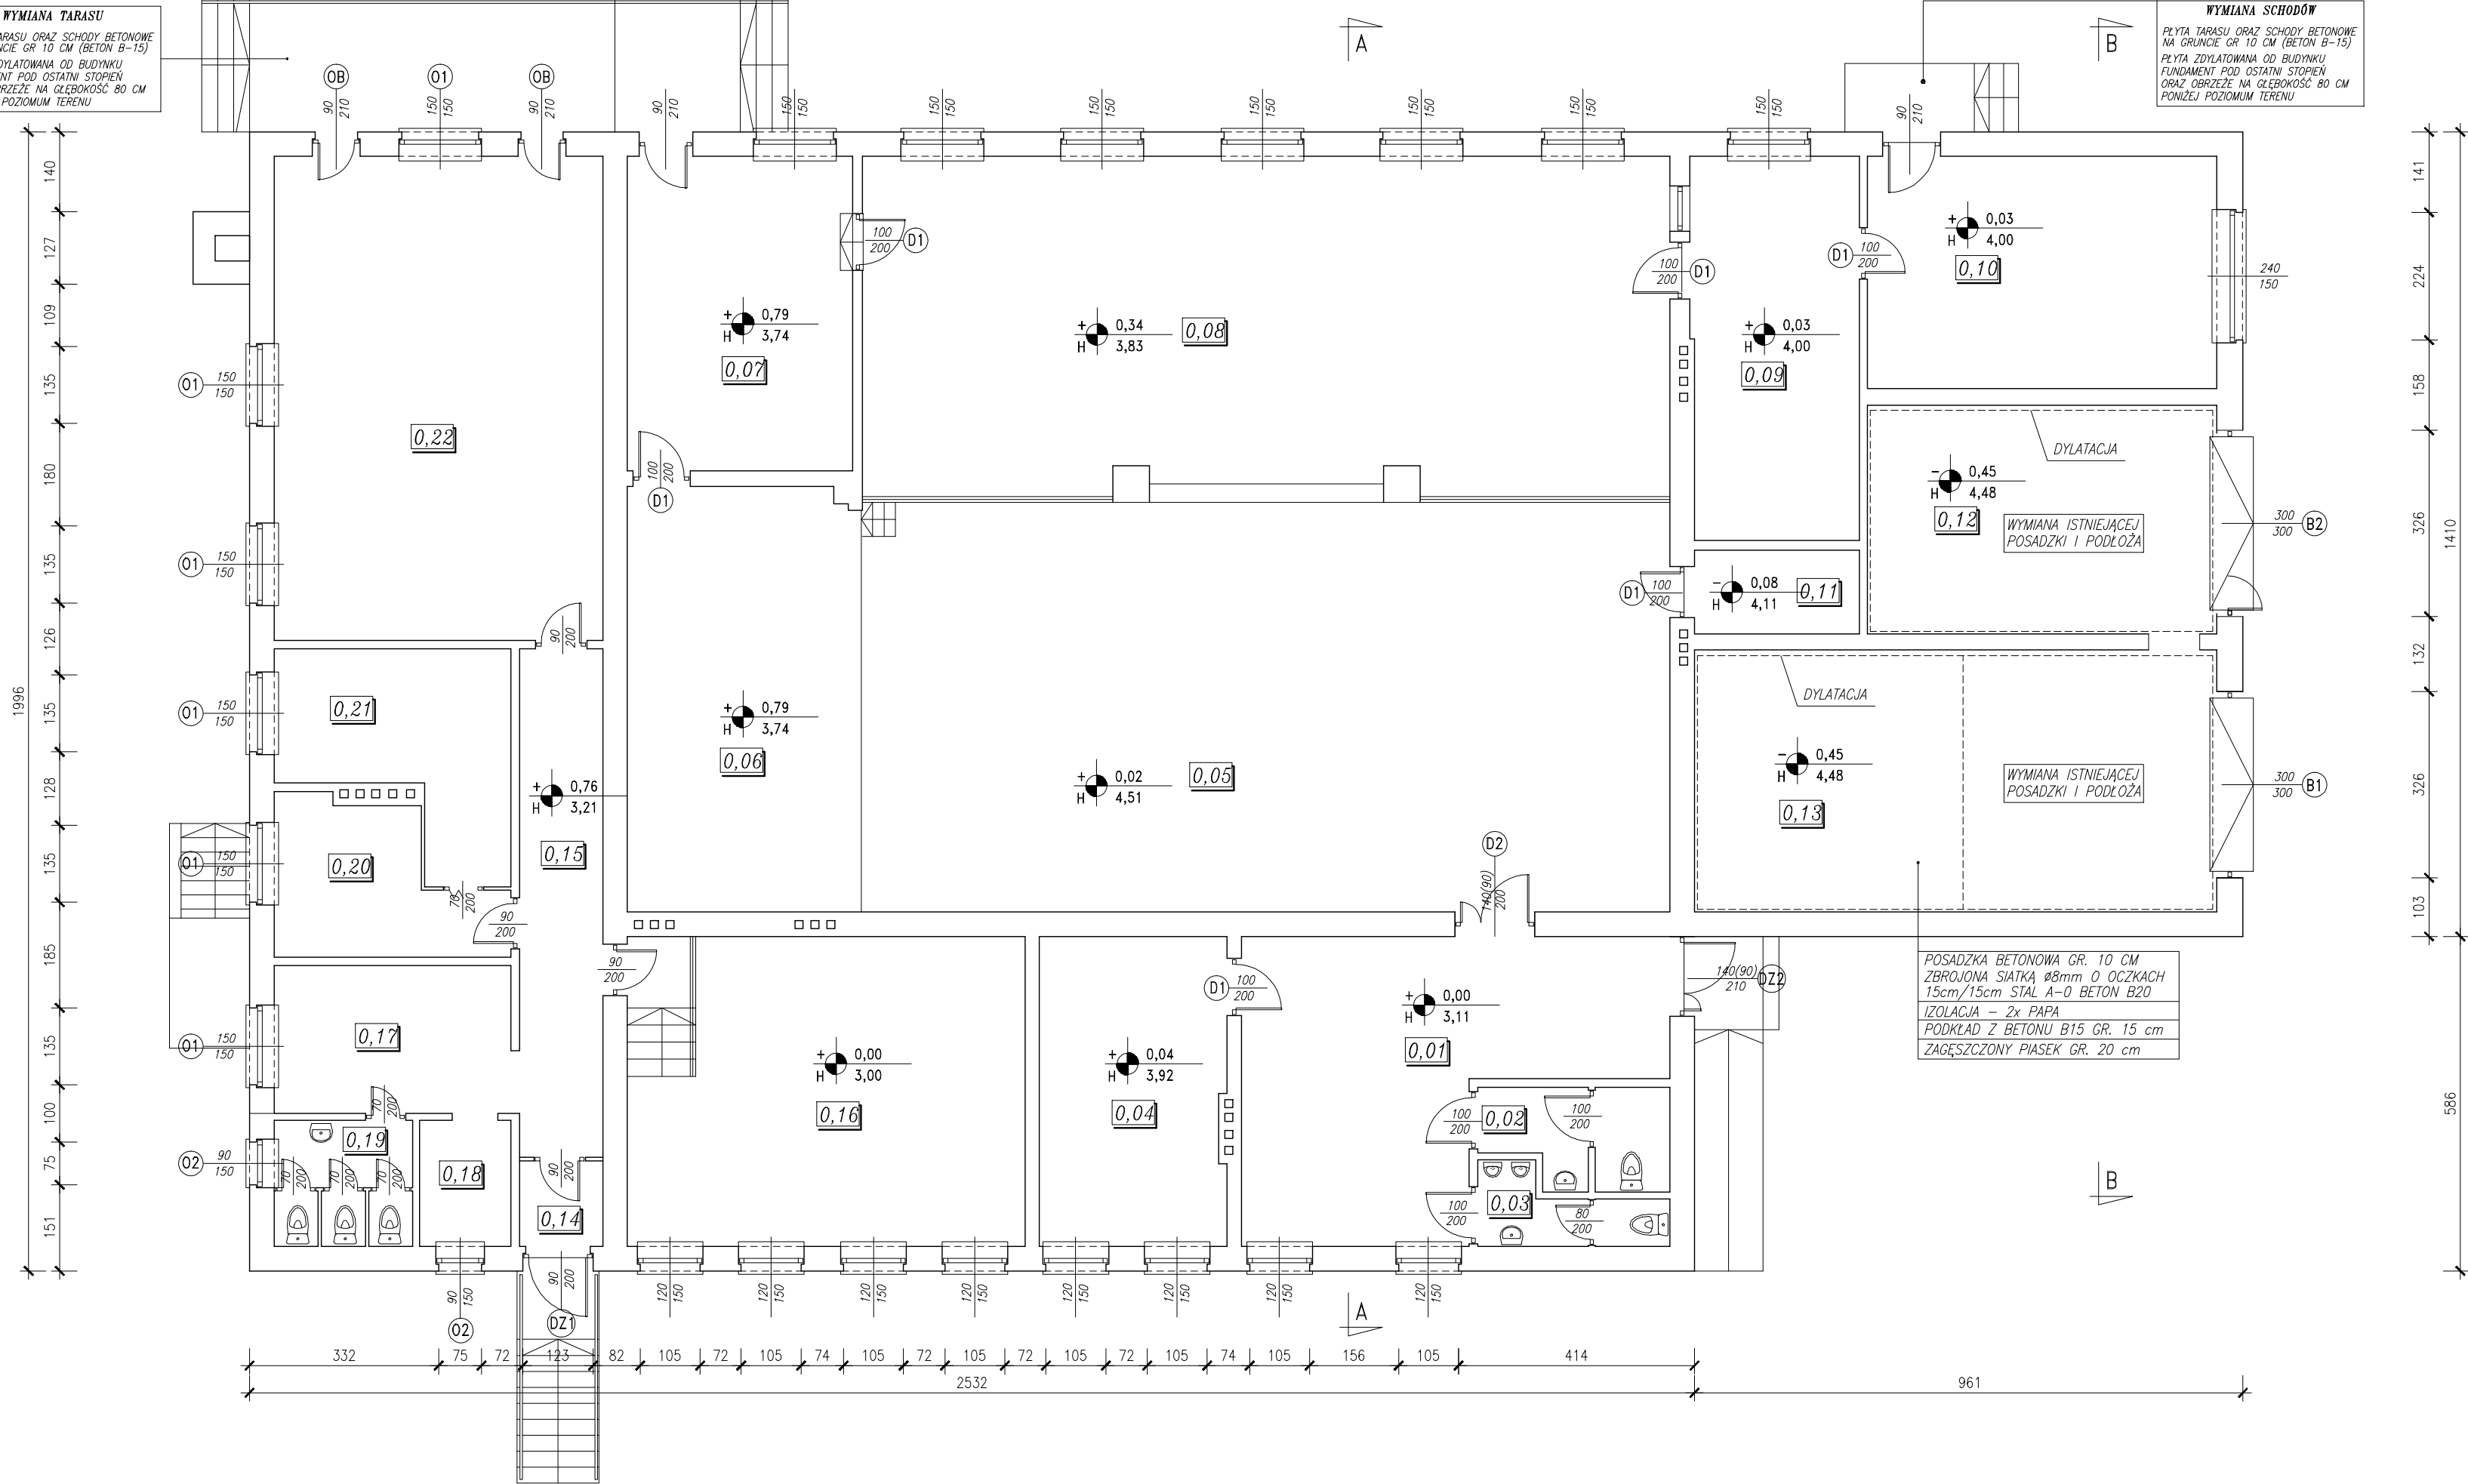

ZESTAWIENIE POWIERZCHNI			
Nr	Pomieszczenie	Pu (m2)	Posadzka
0.01	hol + szatnia	30,40	lastryko
0.02	W.C. damskie i niepeln.	5,40	lastryko
0.03	W.C. meskie	3,50	lastryko
0.04	magazyn	17,70	lastryko
0.05	sala I	101,70	deski
0.06	scena	30,40	parkiet
0.07	zaplecze sceny	21,80	parkiet
0.08	sala II	84,30	parkiet
0.09	kuchnia	19,70	lastryko
0.10	zaplecze kuchni	24,90	pos.cementowa
0.11	magazyn	4,20	pos.cementowa
0.12	pom.wielofunkc.	24,50	pos.cementowa
0.13	pom.wielofunkc.	42,00	pos.cementowa
0.14	wiatrołap	2,20	lastryko
0.15	komunikacja	13,00	lastryko
0.16	sala	37,80	lastryko
0.17	szatnia	10,90	lastryko
0.18	magazyn	3,50	deski
0.19	W.C.	5,40	parkiet
0.20	jadalnia	8,90	parkiet
0.21	kuchnia	12,50	parkiet
0.22	sala	48,80	lastryko
RAZEM		553,50	

Rzut przyziemia -
inventaryzacja skala 1:100

USŁUGI PROJEKTOWE
inż. bud. **LESZEK SKRZYPCZAK**
63 - 200 JAROCIN, UL.BRANDOWSKIEGO 8 a
tel (062)747 87 90, kom. 0606 611 384,leszekskrzypczak@wp.pl

nr rys. **1**
data **02.2010 r.**

INWESTOR **URZĄ GMINY JARACZEWO**

ADRES BUDOWY **NOSKÓW, DZ. NR 492**

RZUT PRZYZIEMIA

ROZBUDOWA I PRZEBUDOWA SALI WIEJSKIEJ

AUTOR **Stefan Skrzypczak**

NR UPR. PROJ. **UAN-8386/100-101/90**

OPRACOWANIE **inż. bud. Leszek Skrzypczak**

skala **1 : 100**
branża **ARCH-KONSTR.**