


ODCINEK A - B - C - D

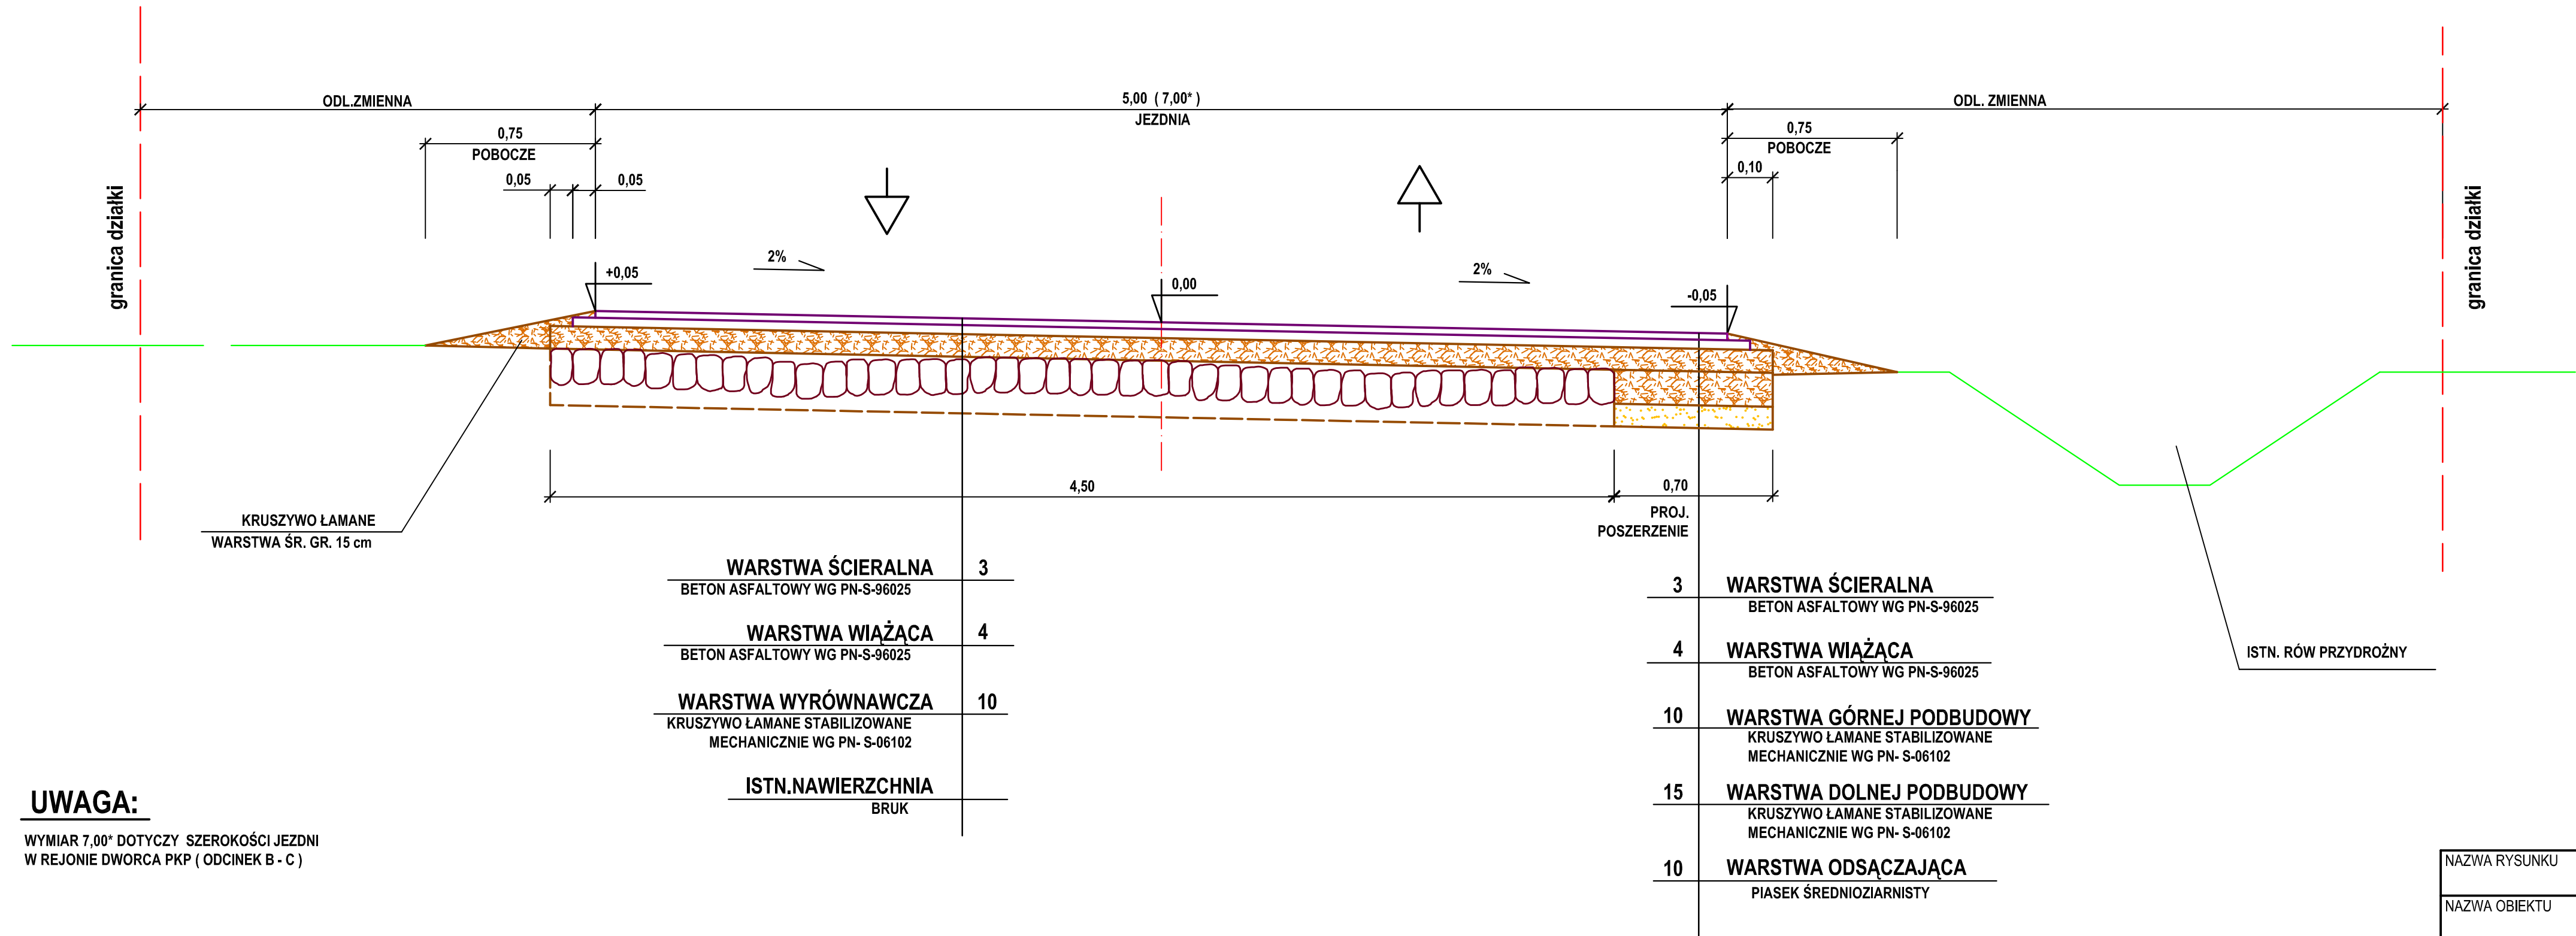

UWAGA:

WYMIAR 7,00* DOTYCZY SZEROKOŚCI JEZDNI
W REJONIE DWORCA PKP (ODCINEK B - C)

NAZWA RYSUNKU		PRZEKROJE NORMALNE	
NAZWA OBIEKTU		REMONT DROGI GMINNEJ NR 611027 P GÓRA - ŁOBEZ	
PROJEKTANT	Ireneusz Ignaszak	NR RYSUNKU	3.1
OPRACOWAŁ	Paweł Ignaszak	SKALA	1:20
SPRAWDZIŁ	Andrzej Tomaszewski	DATA	12.2010