


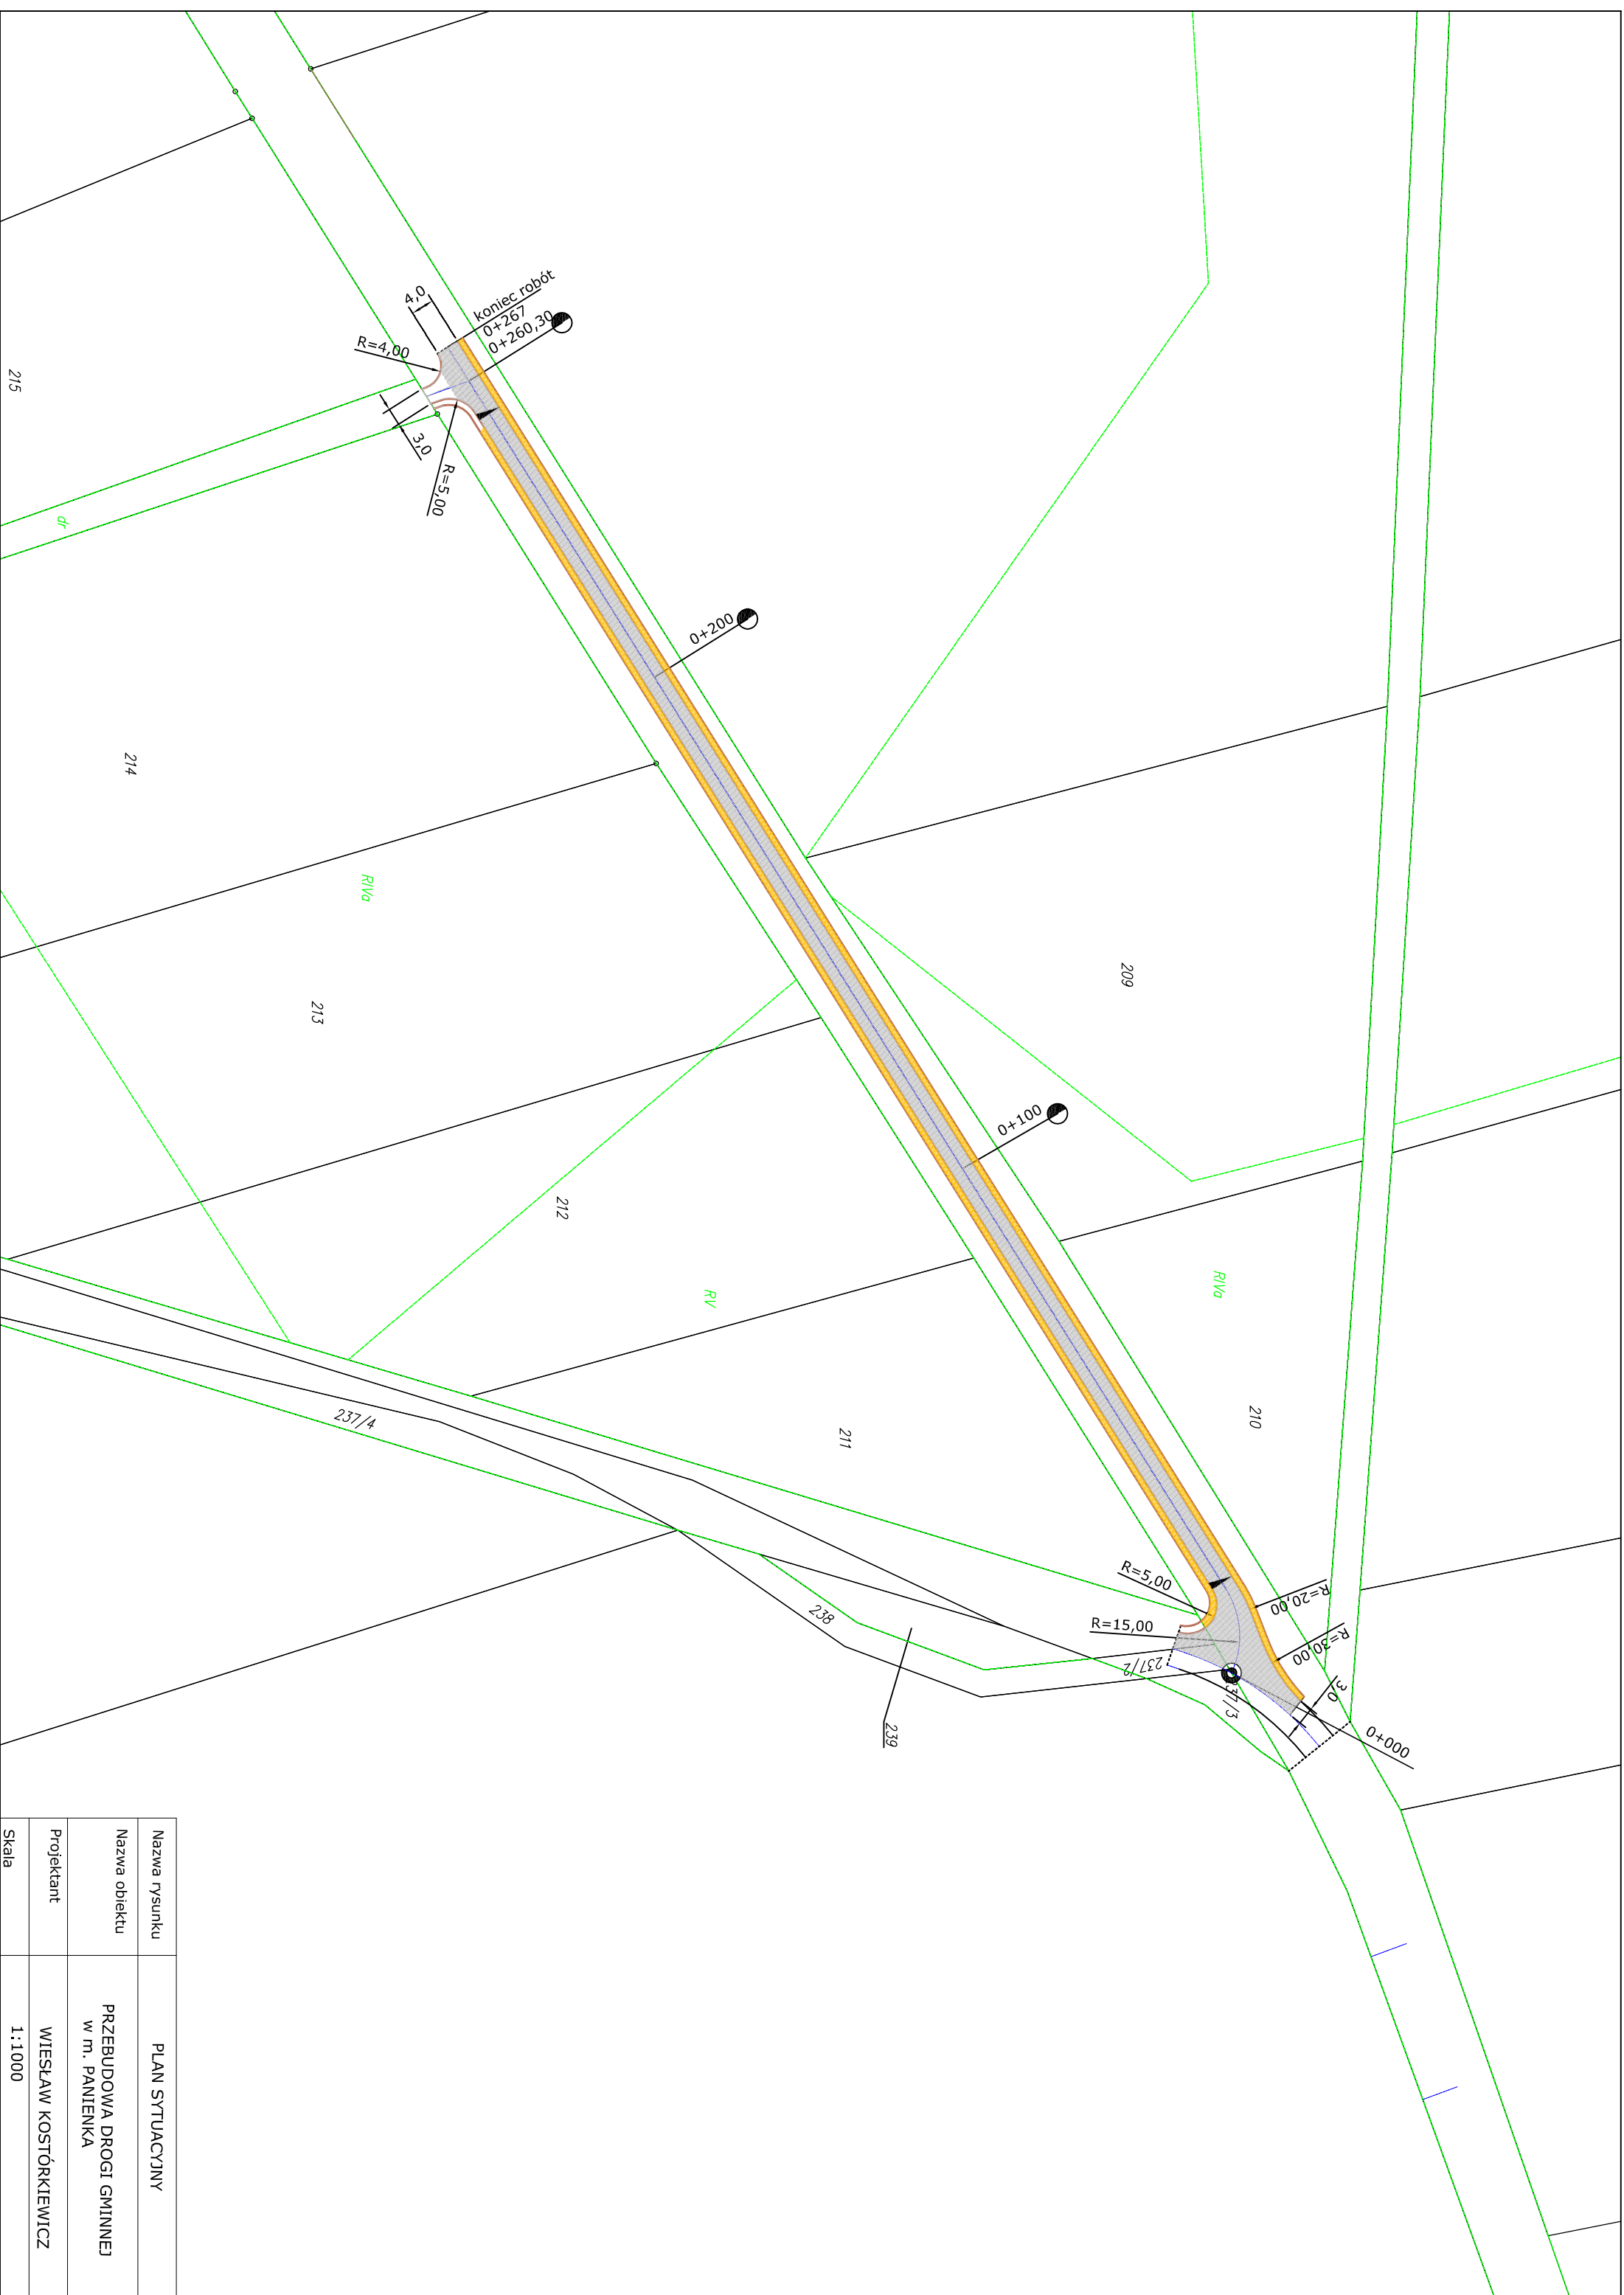

Nazwa rysunku	PLAN SYTUACYJNY
Nazwa obiektu	PRZEBUDOWA DROGI GMINNEJ w m. PANIENKA
Projektant	WIESŁAW KOSTÓRKIEWICZ
Skala	1:1000