


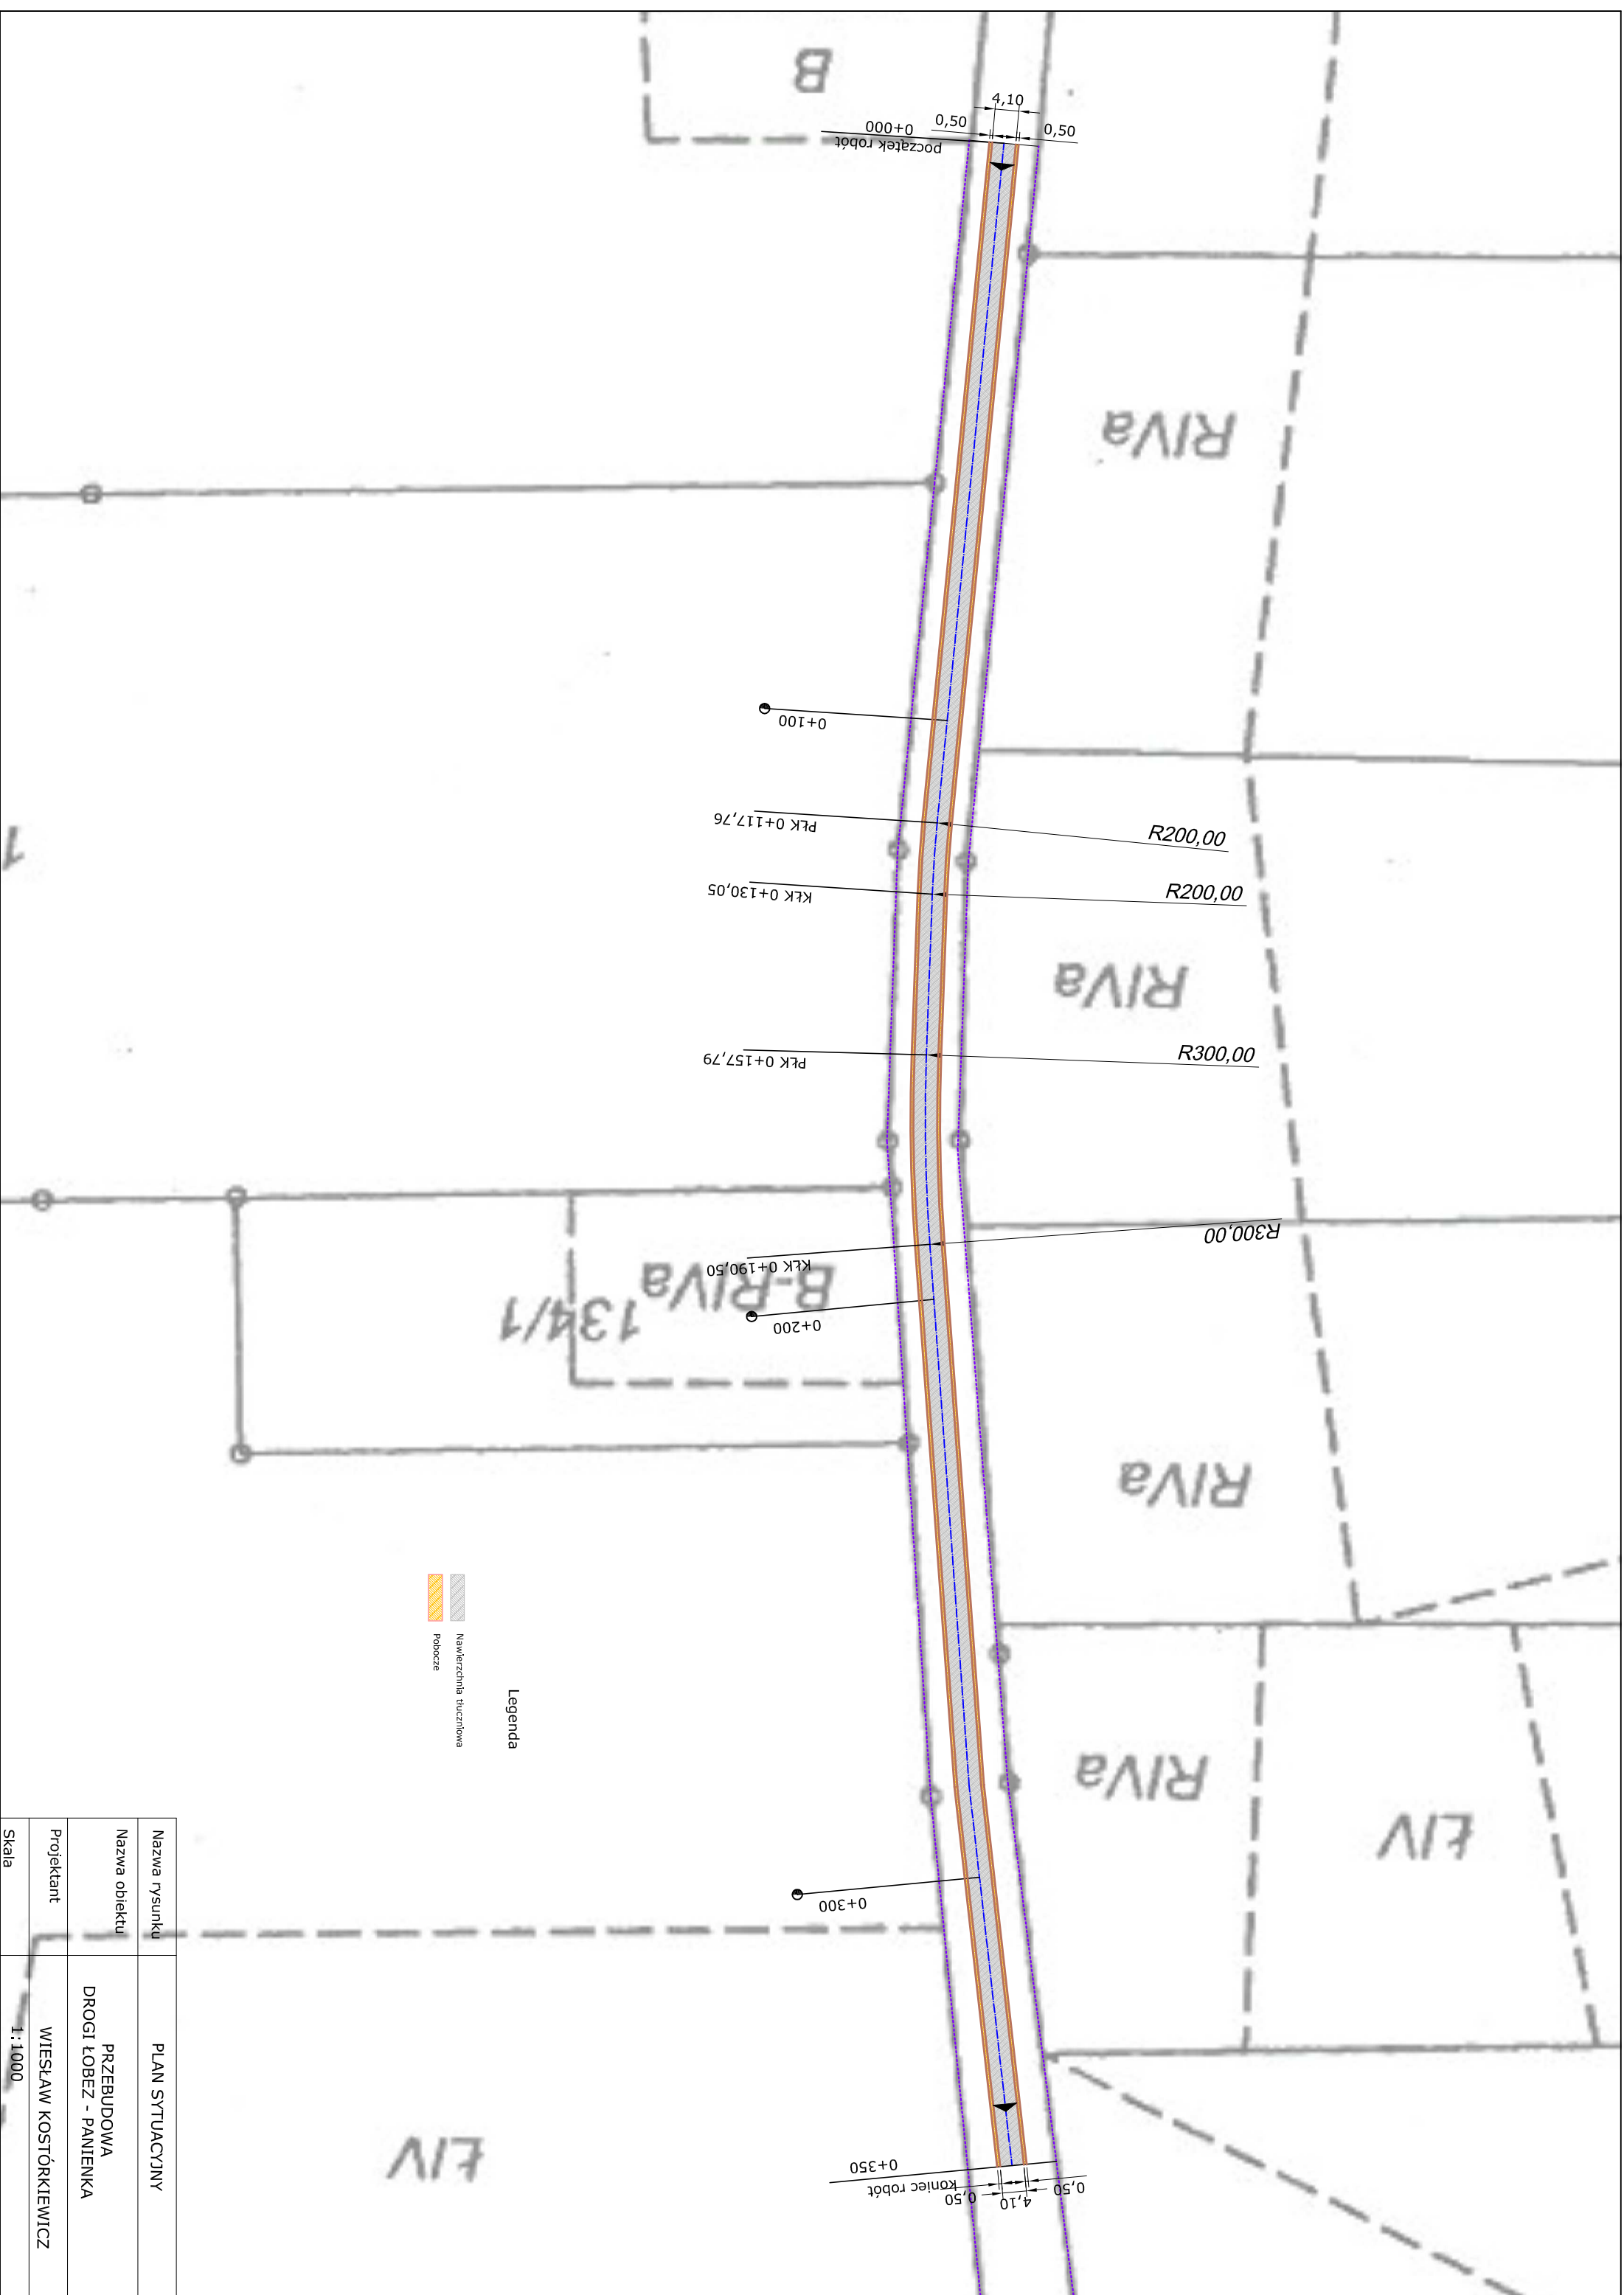

Nazwa rysunku	PLAN SYTUACYJNY
Nazwa obiektu	PRZEBUDOWA DROGI ŁOBEZ - PANIENKA
Projektant	WIESŁAW KOSTÓRKIEWICZ
Skala	1 : 1000