


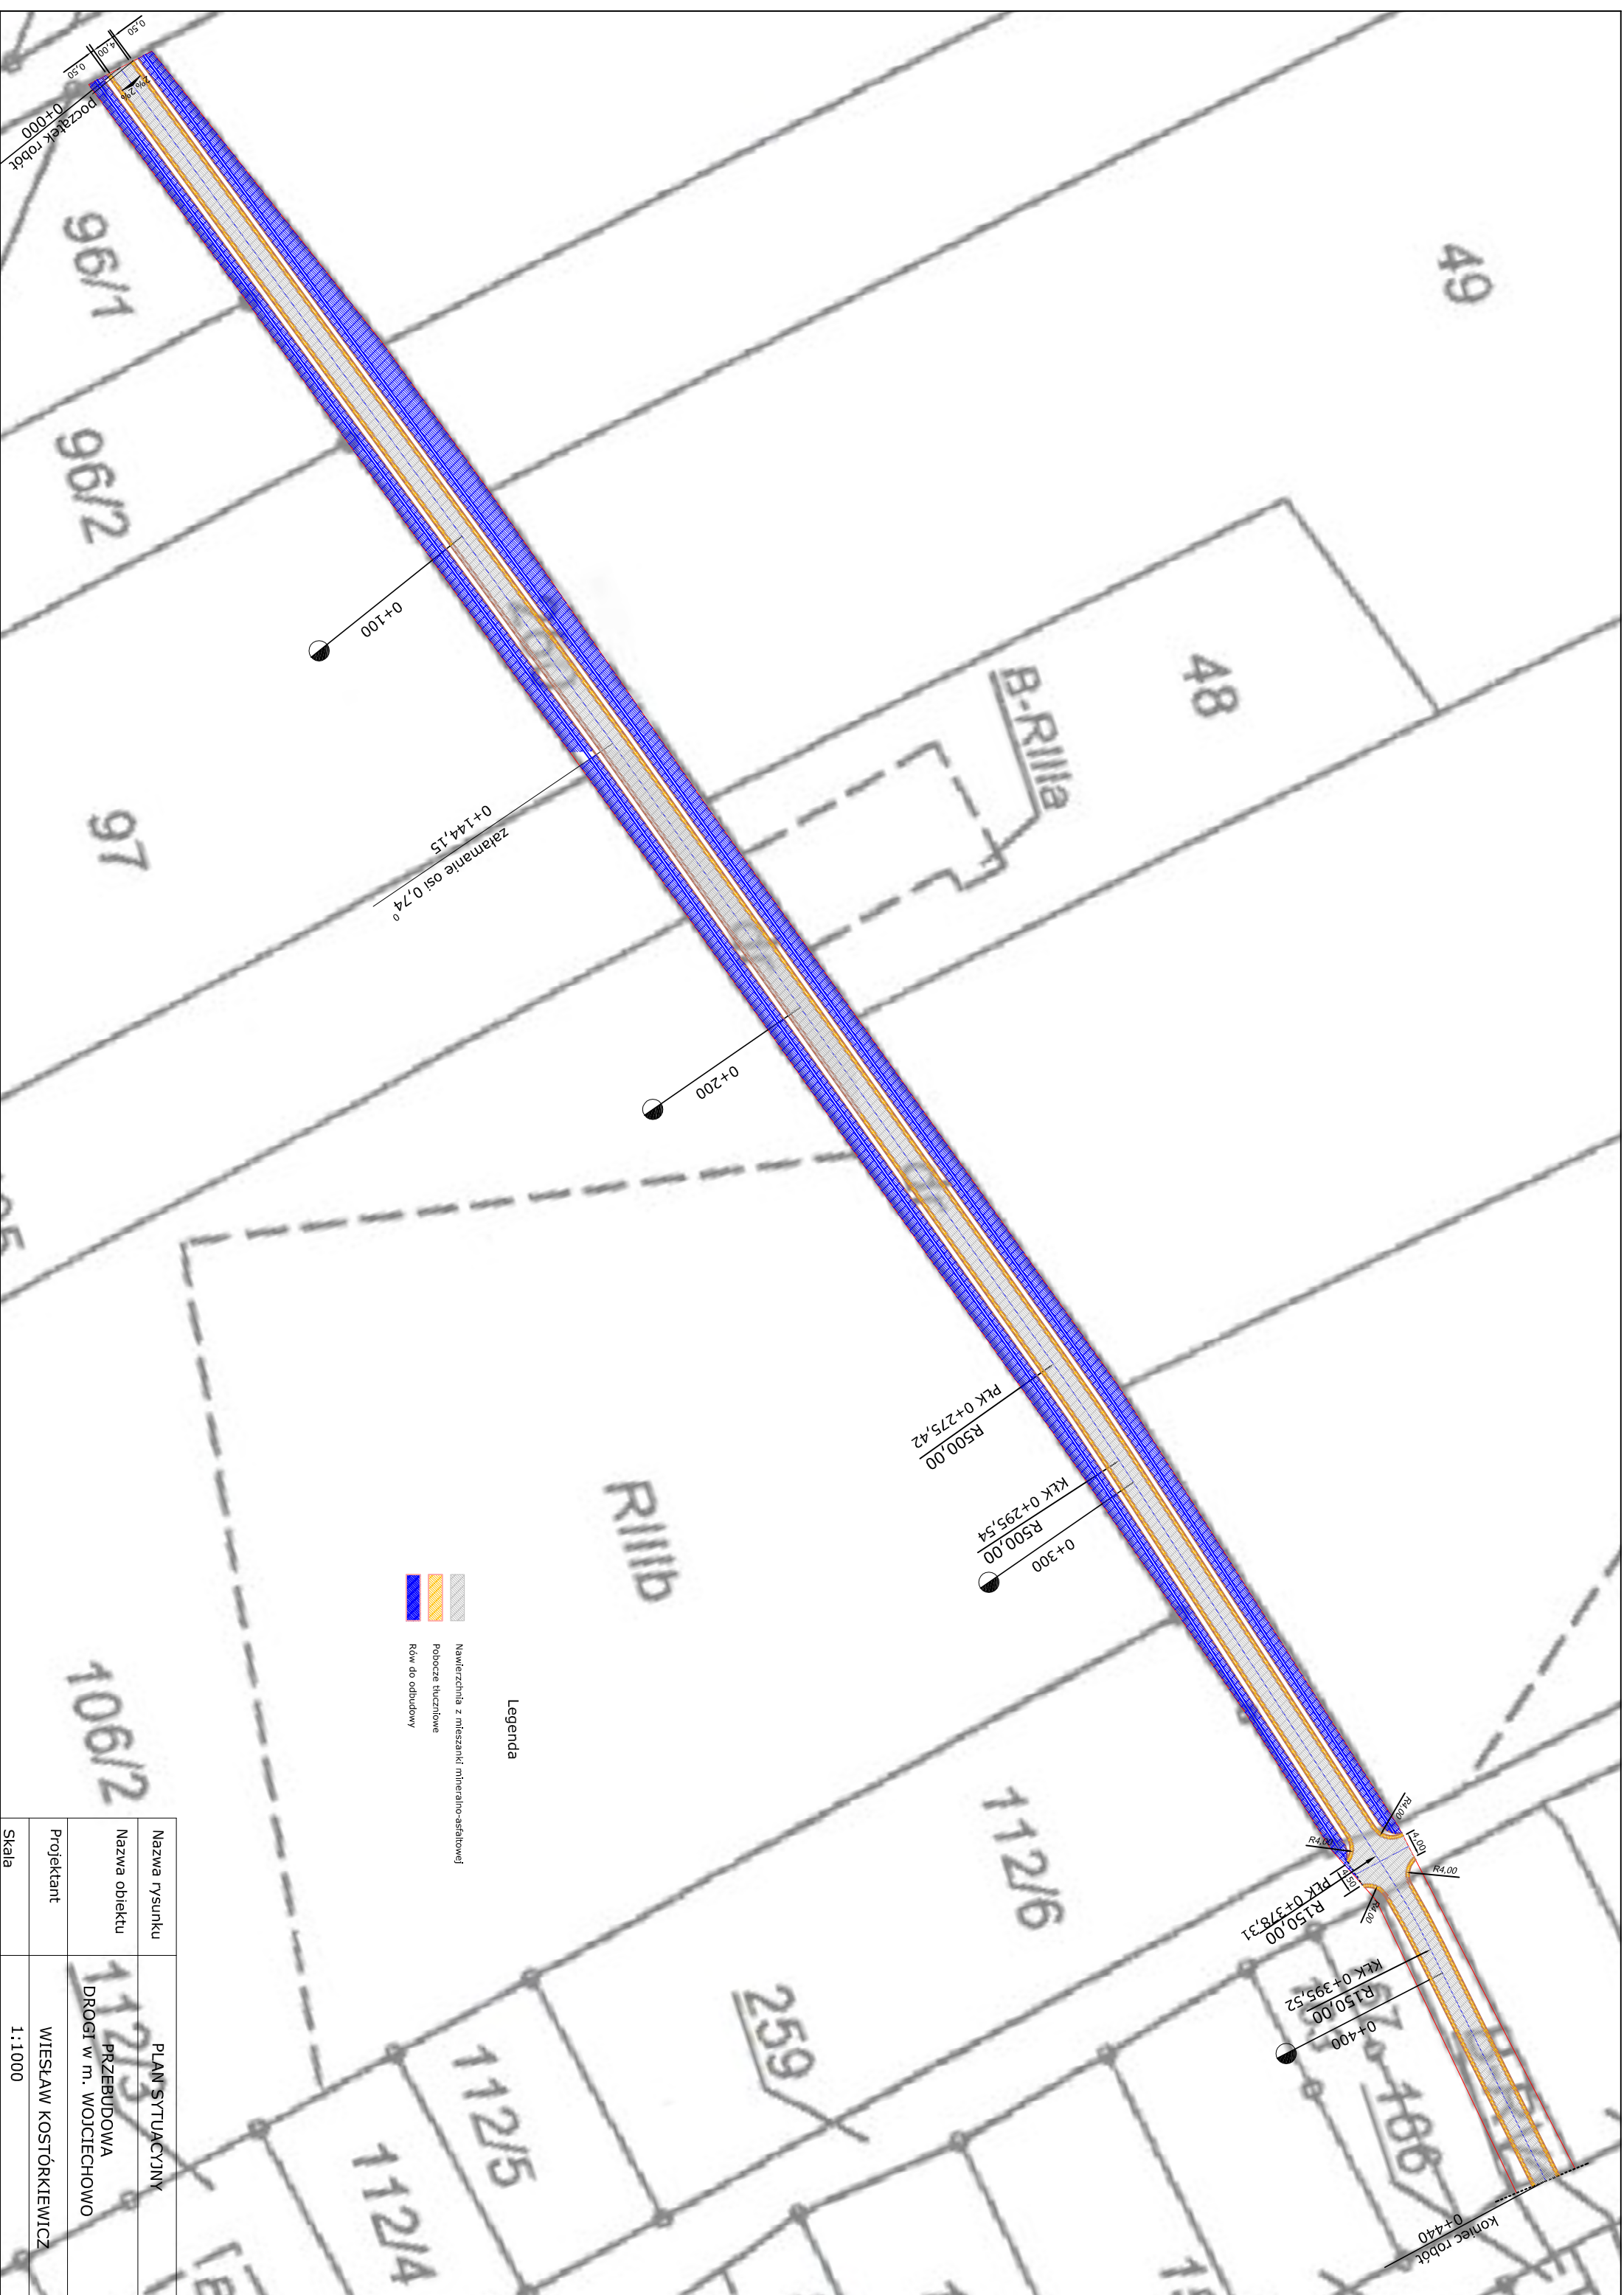

Nazwa rysunku	PLAN SYTUACYJNY
Nazwa obiektu	PRZEBUDOWA DROGI W m. WOJCIECHOWO
Projektant	WIESŁAW KOSTÓRKIEWICZ
Skala	1:1000