


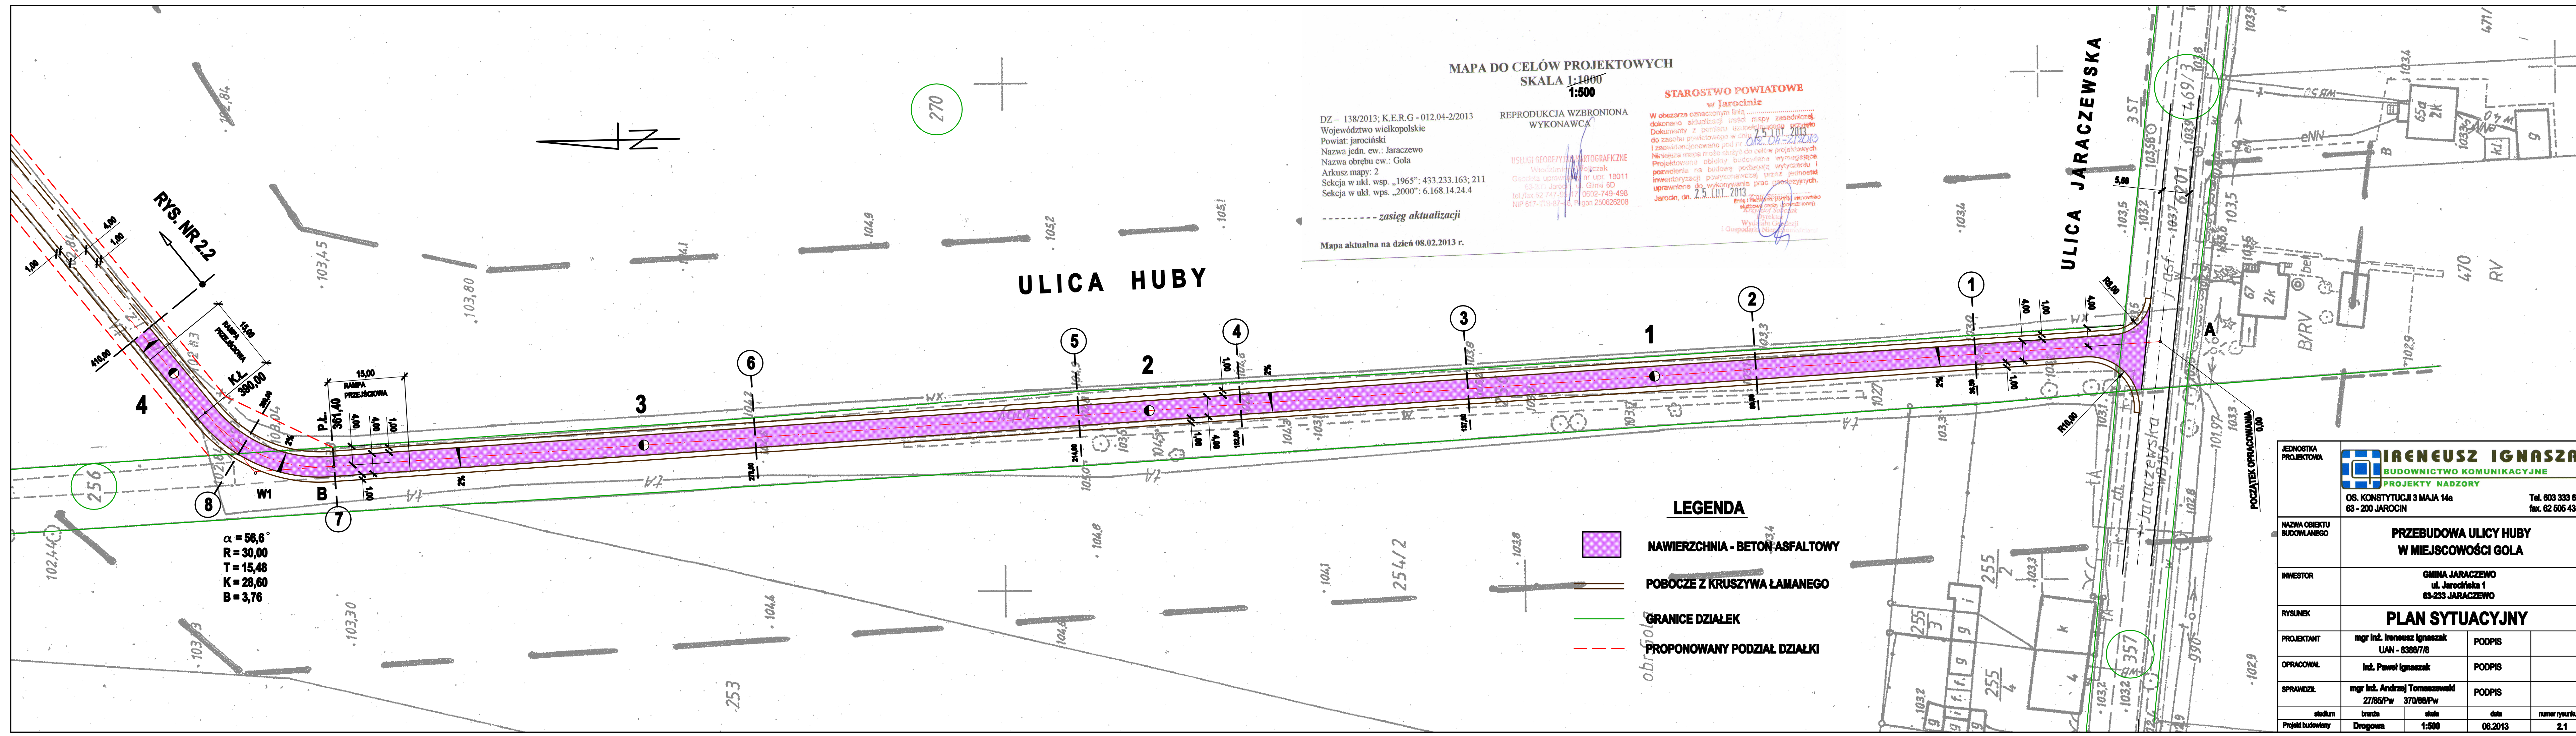

MAPA DO CELÓW PROJEKTOWYCH
SKALA 1:1000
1:500

DZ - 138/2013; K.E.R.G - 012.04-2/2013
Województwo wielkopolskie
Powiat: jarociński
Nazwa jedn. ew.: Jaraczewo
Nazwa obrębu ew.: Gola
Arkusz mapy: 2
Seksja w ułd. wsp. „1965”: 433.233.163; 211
Seksja w ułd. wsp. „2000”: 6.168.14.24.4

REPRODUKCJA WZBRONIONA
WYKONAWCA

USŁUGI GEODEZYJNO-KARTOGRAFICZNE
Władimir Wojczak
Geodeta uprawnia nr upr. 18011
63-200 Jarocin, Główna 6D
tel./fax 62 747-91-11 0602-749-498
NIP 617-158-87-43, REGON 250626208

STAROSTWO POWIATOWE
w Jarocinie

W obszarze oznaczonym linią
dokonano składowości i weryfikacji mapy zasadniczej.
Dokumenty z pomiaru uzupełniającego przyjęto
do zasobu powiatowego w dniu 25.10.2013 r.
i zarejestrowano pod nr. 012.04-2/2013.
Niniejsza mapa może służyć do celów projektowych.
Projektowane obiekty budowlane wymagają
pozwolenia na budowę podlegają wytyczeniu i
inwentaryzacji przy wykonaniu przez jednostki
uprawnione do wykonywania prac geodezyjnych.
Jarocin, dn. 25.10.2013 r.

zasięg aktualizacji

Mapa aktualna na dzień 08.02.2013 r.

- LEGENDA
- NAWIERZCHNIA - BETON/ASFALTOWY
 - POBOCZE Z KRUSZYWA ŁAMANEGO
 - GRANICE DZIAŁEK
 - PROPONOWANY PODZIAŁ DZIAŁKI

JEDNOSTKA PROJEKTOWA	IRENEUSZ IGNASZAK BUDOWNICTWO KOMUNIKACYJNE PROJEKTY NADZORY OS. KONSTYTUCJI 3 MAJA 14a 63 - 200 JAROCIN Tel. 603 333 671 fax. 62 505 43 15			
NAZWA OBIEKTU BUDOWLANEGO	PRZEBUDOWA ULICY HUBY W MIEJSCOWOŚCI GOLA			
INWESTOR	GMINA JARACZEWO ul. Jarocińska 1 63-233 JARACZEWO			
RYSunEK	PLAN SYTUACYJNY			
PROJEKTANT	mgr inż. Ireneusz Ignaszak UAN - 8388/7/8	PODPIS		
OPRACOWAŁ	inż. Paweł Ignaszak	PODPIS		
SPRAWDZIŁ	mgr inż. Andrzej Tomaszewski 27/85/Pw 370/88/Pw	PODPIS		
etadum	brunza	skala	data	numer rysunku
Projekt budowlany	Drogowa	1:500	06.2013	2.1