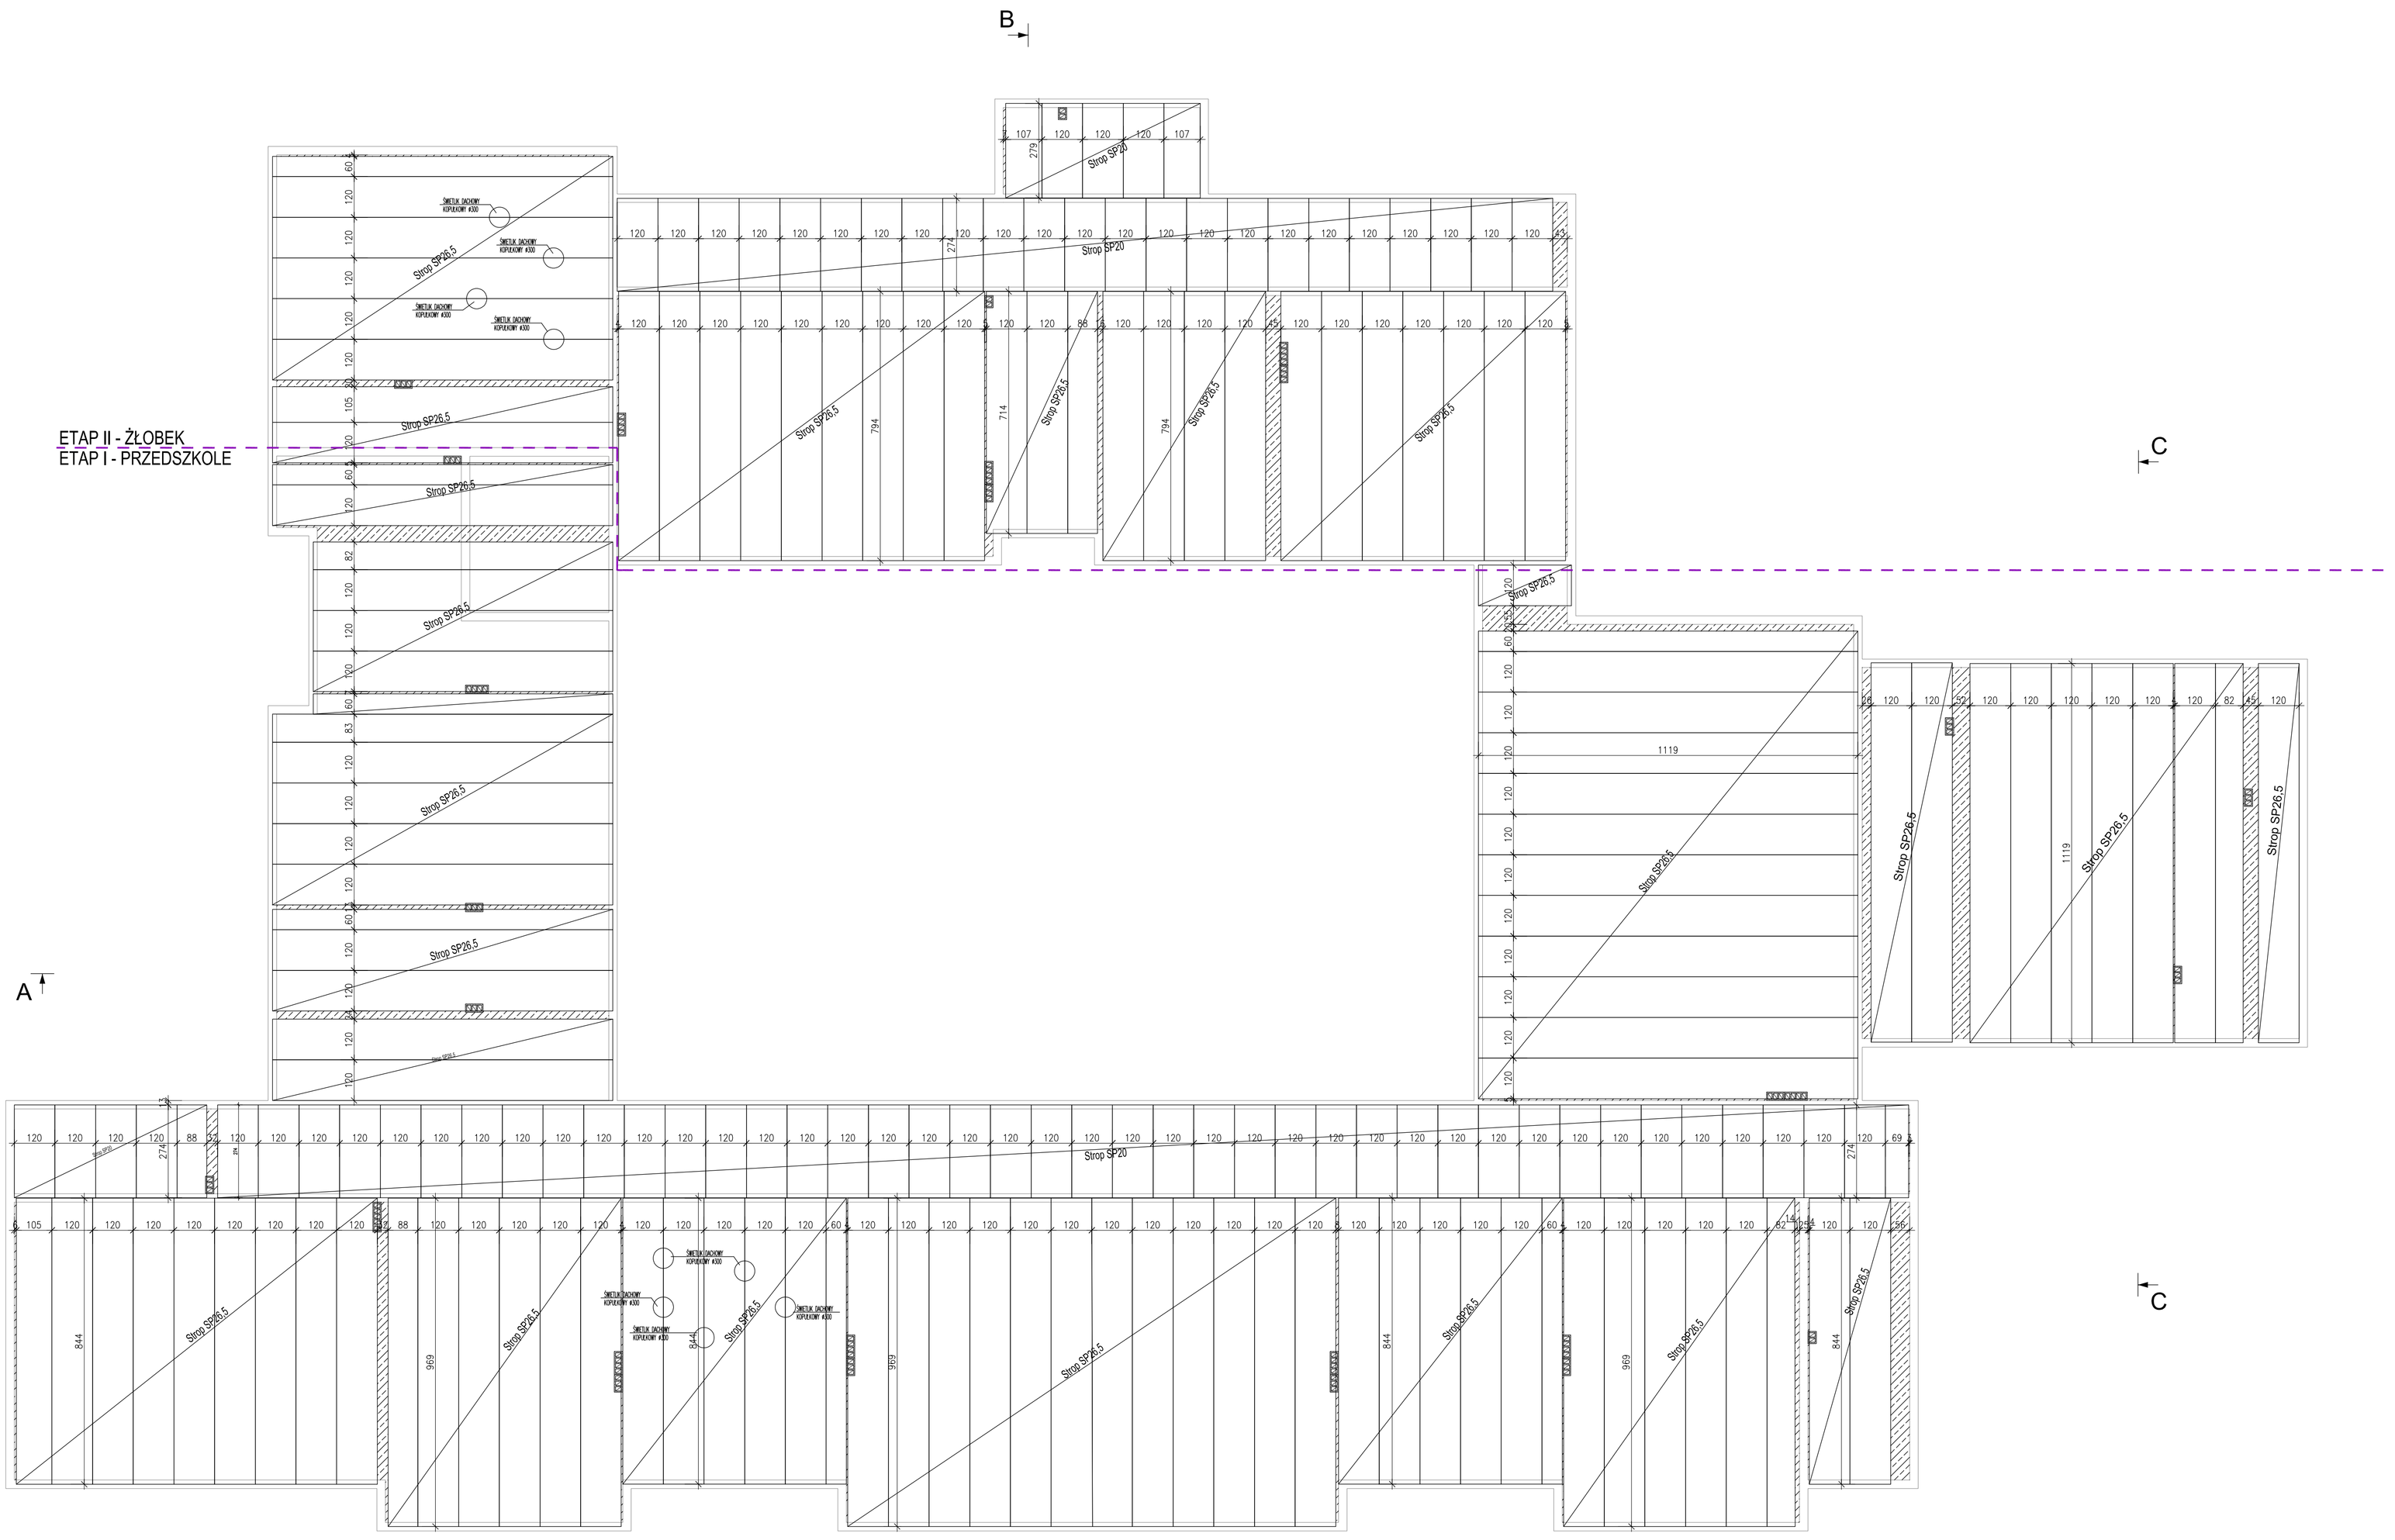

Odporność ogniowa: R60

określona według:
PN-EN 1168 Prefabrykowane elementy z betonu.
Płyty stropowe kanałowe.
PN-EN 1992-1-1; Eurokod 2: Projektowanie konstrukcji z betonu.
Część 1-1; Reguły ogólne i reguły dla budynków
PN-EN 1992-1-2; Eurokod 2: Projektowanie konstrukcji z betonu.
Część 1-2: Reguły ogólne – Projektowanie na warunki pożarowe.

1. Spoiny między płytami wypełnić betonem drobnoziarnistym klasy minimum C30/37. Maksymalne uziarnienie kruszywa 8 mm.
2. Płyty SP układać na podkładce neoprenowej bi-trapezowej grubości 5mm, szerokości 50mm. lub na warstwie zaprawy cementowej klasy min M8. Należy zapewnić równomierne oparcie płyt SP na całym styku płyt z elementami podporowymi (wieniec żelbetowy, podciąg).
3. W spoinach między płytami osadzić pręt kotwiący #16 w każdym styku.

PRACOWNIA PROJEKTOWA KOWALSKI, mgr inż. Krzysztof Kowalski
63-200 JAROCIN, UL. KONWALIOWA 2

INWESTOR	GMINA JARACZEWO UL. JAROCIŃSKA 1 , 63-233 JARACZEWO					
OBIEKT	BUDOWA BUDYNKU PRZEDSZKOLA PUBLICZNEGO W JARACZEWIE – PROJEKT ZAMIENNY					
ADRES BUDOWY	OBRĘB JARACZEWO , UL. TOPOLOWA DZ. NR 1033					
TYTUŁ RYSUNKU	RZUT KONSTRUKCJI STROPU					
BRANŻA PROJEKTU	PROJEKT BUDOWLANY	SKALA RYSUNKU	1:100	PODPISY	NR RYSUNKU	3
PROJEKTANT GŁÓWNY I PROJEKTANT BRANŻY KONSTRUKCYJNEJ	mgr inż. KRZYSZTOF KOWALSKI Jarocin, ul. Konwaliowa 2 , tel. 062 747 25 98 uprawniony projektant i kierownik budowy w specjalności konstrukcyjno-budowlanej bez ograniczeń . Upr. nr WKP/0060/PWOK/06			PODPIS	DATA WYKONANIA	06.2017
PROJEKTANT BRANŻY ARCHITEKTONICZNEJ	mgr inż.arch. MAGDALENA GRALIŃSKA-DOLATA uprawnienia budowlane do projektowania bez ograniczeń w specjalności architektonicznej . Nr ewid. 54/WPOK/Sp8/2011			PODPIS	DATA WYKONANIA	06.2017
SPRAWDZAJĄCY BRANŻY ARCHITEKTONICZNEJ	Dr inż.arch. JADWIGA KAŹMIERA PIEŃCZEWSKA Uprawniona do projektowania i kierownika budowy w specjalności architektonicznej . Nr ewid.MBPPA 108/ 88 / ZO-25.04.88 r.			PODPIS	DATA WYKONANIA	06.2017
PROJEKTANT BRANŻY KONSTRUKCYJNEJ	inż.bud. RYSZARD KOWALSKI Uprawnienia projektowe w specjalności konstrukcyjno-budowlanej Upr. UAN-8386/ 85/ 86 , UAN-8386/ 110 / 88 . Jarocin , ul. Deszczowa 12, tel. 747 14 29			PODPIS	DATA WYKONANIA	06.2017