


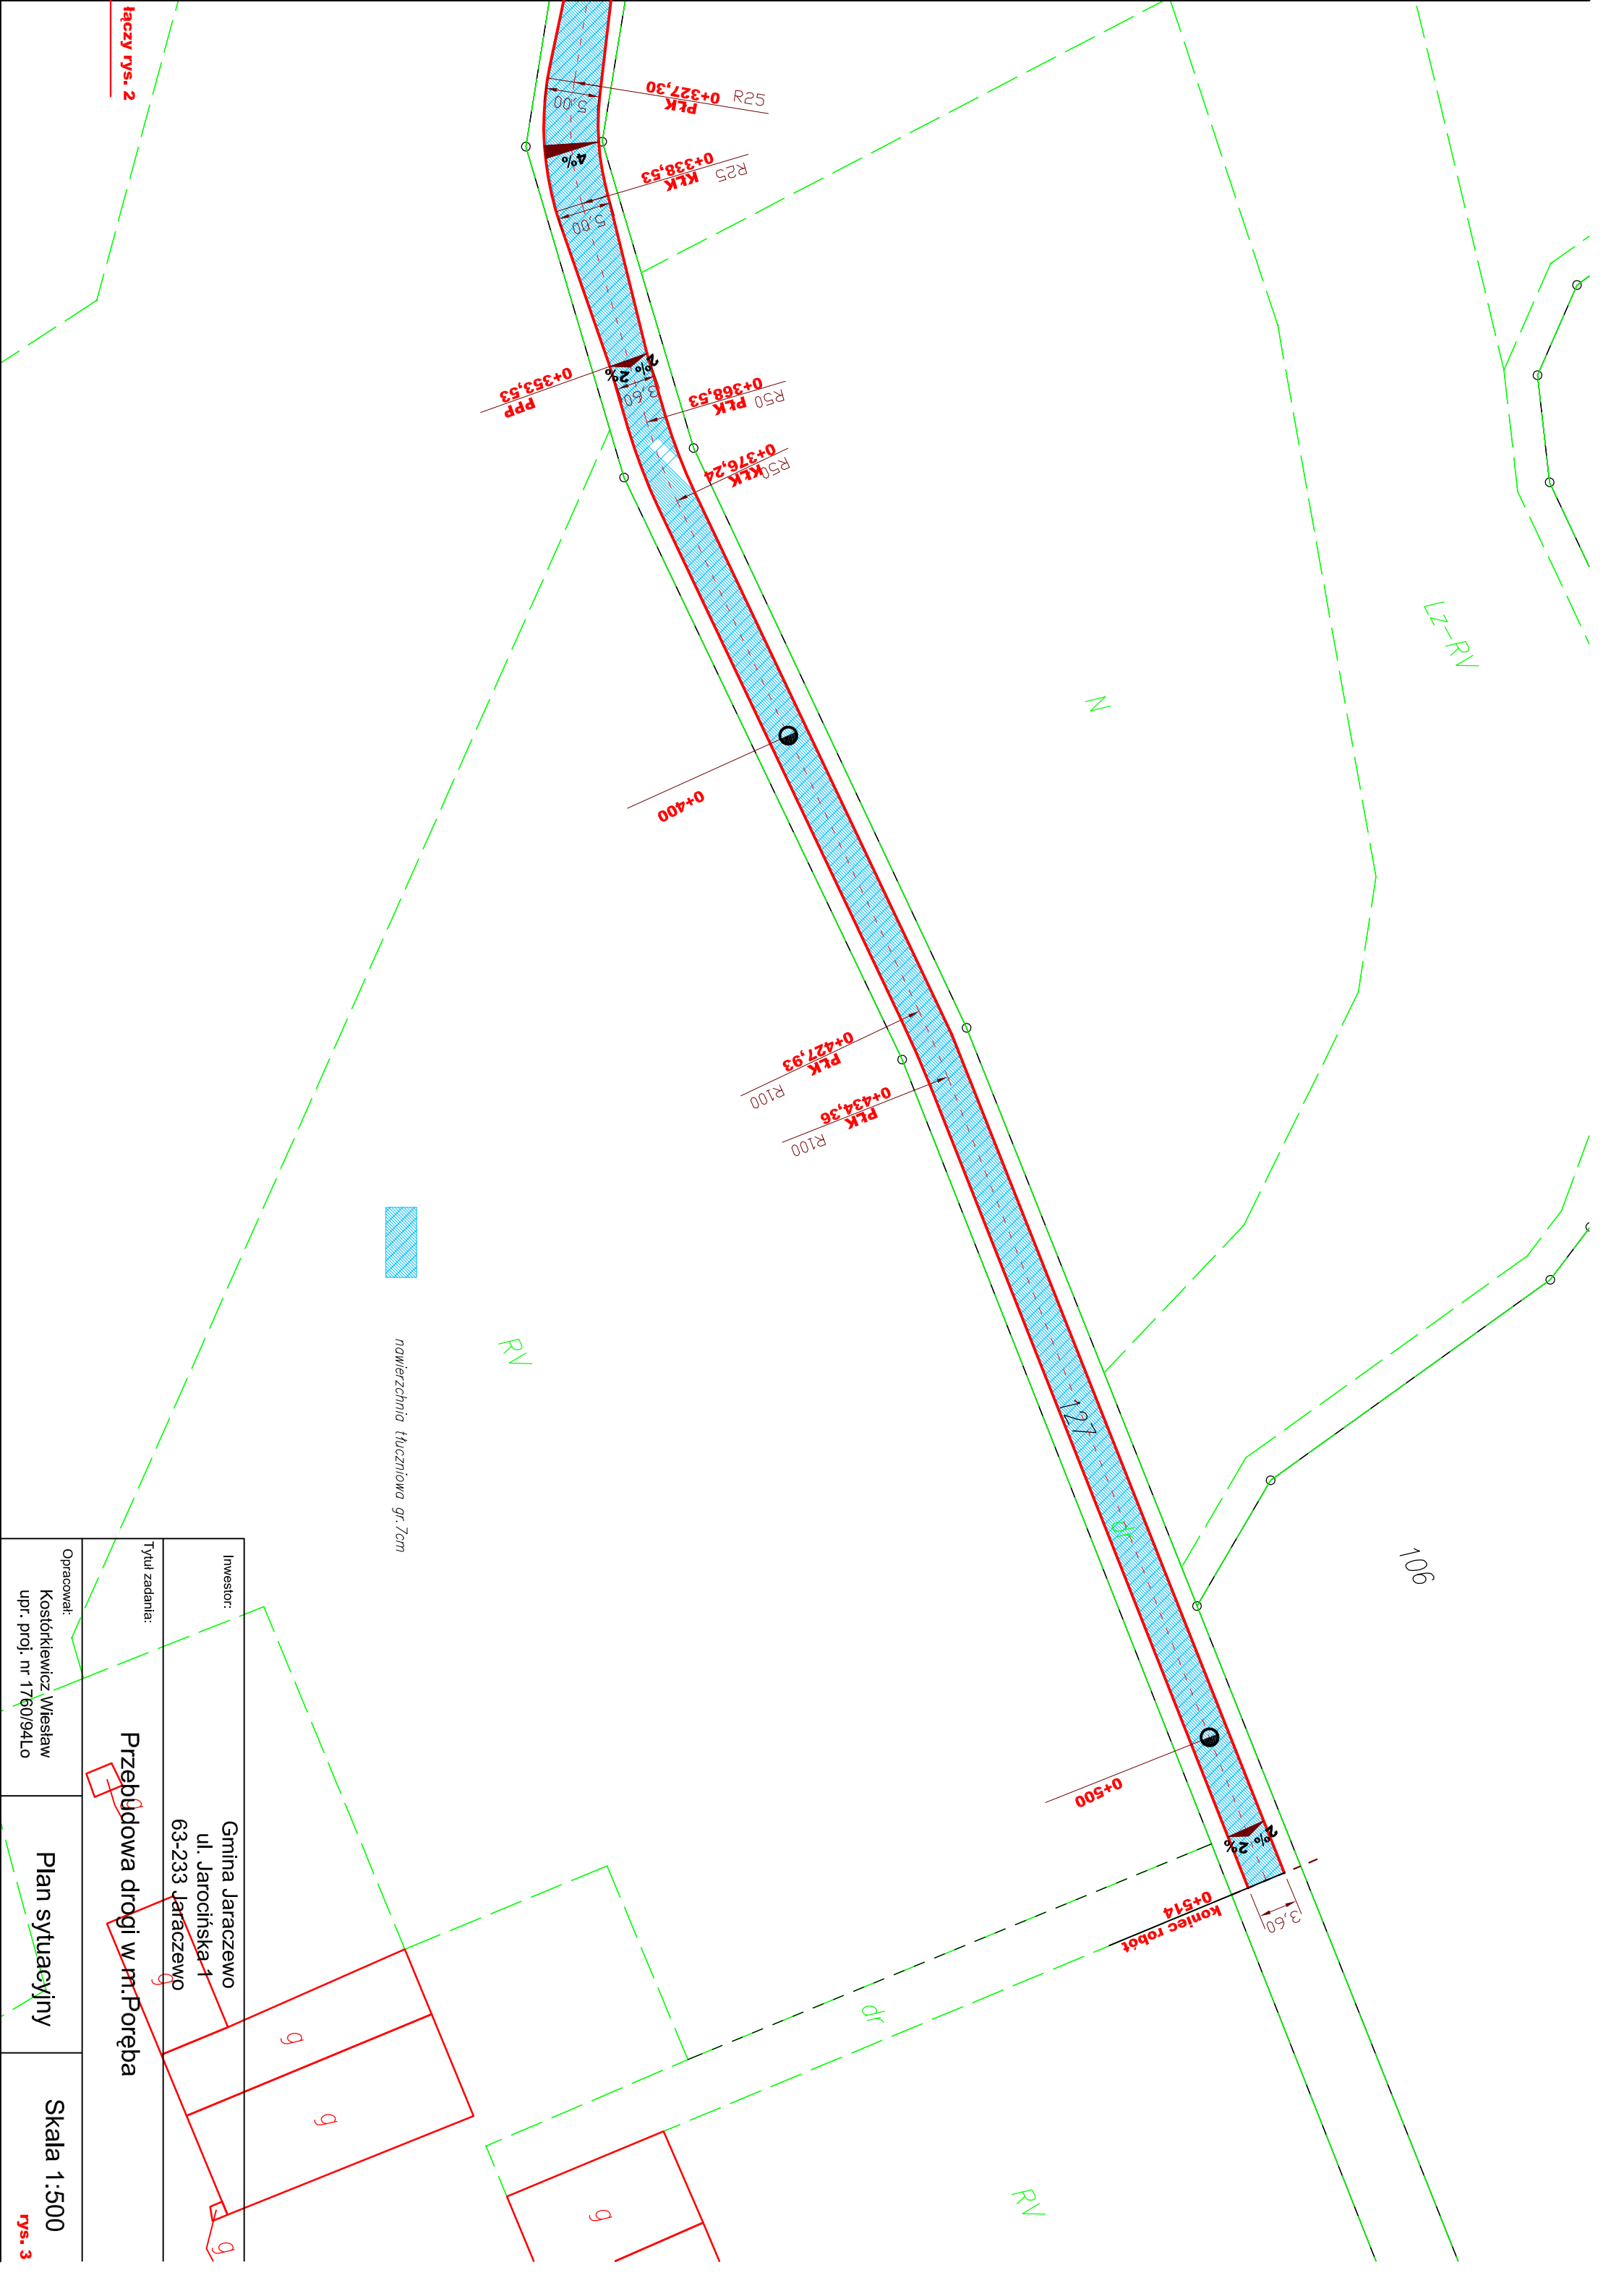

Przebudowa drogi w m. Poręba

Investor:	Gmina Jaraczewo ul. Jarocińska 1 63-233 Jaraczewo
Tytuł zadania:	Przebudowa drogi w m. Poręba
Opracował:	Kosiórkiewicz Wiesław upr. proj. nr 1760/94Lo
Plan sytuacyjny	Skala 1:500 rys. 3

łączy rys. 2