



mgr inż. Krzysztof KOWALSKI

63-200 Jarocin
ul. Konwaliowa 2

NIP 617-000-36-50

tel. kom. 0502 223 864

tel./fax (062) 747-25-98

e-mail:

ppkowski@o2.pl

**OFERUJEMY USŁUGI
W ZAKRESIE**

opracowań ekspertyz

opinii BHP i ergonomii
przeglądów technicznych

budynków

prowadzenia nadzorów
inwestorskich
weryfikacji projektów i wycen
za ich opracowanie

ofertowych i inwestorskich
projektowania budownictwa

informacji technicznej
wykonywania kosztorysów

PROJEKT BUDOWLANY

INWESTOR:

GMINA JARACZEWO
UL. JAROCIŃSKA 1
63-233 JARACZEWO

ADRES BUDOWY:

JARACZEWO
GMINA JARACZEWO
OBRĘB: JARACZEWO
Jed. ewid. JARACZEWO-MIASTO

Zawartość projektu budowlanego

- I Opis techniczny
- II Rysunki architektoniczno-budowlane

Wykaz uzgodnień, pozwoleń, opinii i oświadczeń

Kat. Obiektu : IX

OBIEKT

REMONT SZATNI W JARACZEWIE W RAMACH ZADANIA "STWORZENIE SZATNI NA MEDAL"

Oświadczenie projektanta(ów)

Na podstawie art.20 ust.4 ustawy z dnia 7 lipca 1994r. Prawo budowlane (tekst jednolity Dz.U. z 2018r., poz. 1202 z późn. zmianami), oświadczamy, że niniejsza dokumentacja techniczna została opracowana zgodnie z obowiązującymi przepisami oraz zasadami wiedzy technicznej.

Projektant główny i projektant branży konstrukcyjnej	Podpis	Data
mgr inż. KRZYSZTOF KOWALSKI upr. nr WKP/0060/PWOK/06		03.2019
	Podpis	Data
	Podpis	Data
	Podpis	Data
	Podpis	Data
	Podpis	Data
	Podpis	Data

OPIS TECHNICZNY


Przedmiotem opracowania jest remont szatni przy Sali gimnastycznej w Jaraczewie.

Zakres wykonywanych prac:


- wykonanie sufitów podwieszanych z płyt GKBI, gr. 12,5mm, na ruszcie stalowym;
- wydzielenie toalety dostosowanej do potrzeb osób niepełnosprawnych;
- wykonanie nowych natrysków, oddzielonych płytami HPL, gr. 10mm oraz odwodnienia liniowego;
- montaż umywalek;
- skucie istniejących płytek z posadzki oraz ułożenie nowych o następujących parametrach: wymiary (szer. x dł.) - 30÷60cm x 60÷120cm, antypoślizgowość: R10, klasa ścieralności: co najmniej IV, powierzchnia: matowa, kolor: szarości lub beże;
- skucie istniejących płytek ze ścian na ułożenie nowych, o następujących parametrach: wymiary (szer. x dł.) - 30÷60cm x 60÷120cm, struktura płytki: płytka gładka, kolor: szarości lub beże;
- wymiana krutek wentylacyjnych na nowe;
- wymiana stolarki drzwiowej na nową;
- montaż dozowników na mydło, suszarki kieszeniowej do rąk oraz uchwytu na papier toaletowy;
- malowanie ścian farbami olejnymi oraz lateksowymi, zgodnie z oznaczeniami na rysunku;
- malowanie sufitów farbami akrylowymi;
- montaż nowych opraw oświetleniowych;
- montaż szafek szkolnych;
- montaż rolety zewnętrznej w pokoju nauczyciela WF-u;
- ułożenie tynku żywicznego na ścianach korytarza;
- wymiana istniejących wykładzin na wykładziny PCV wraz z listwami przyściennymi;
- wymiana misek ustępowych na nowe.

Opracował:

mgr inż. KRZYSZTOF KOWALSKI
Jarocin, ul. Konwaliowa 2, tel. 062 747 25 98
uprawniony projektant i kierownik budowy w specjalności
konstrukcyjno-budowlanej bez ograniczeń
upr. nr WKP/0060/PWOK/06

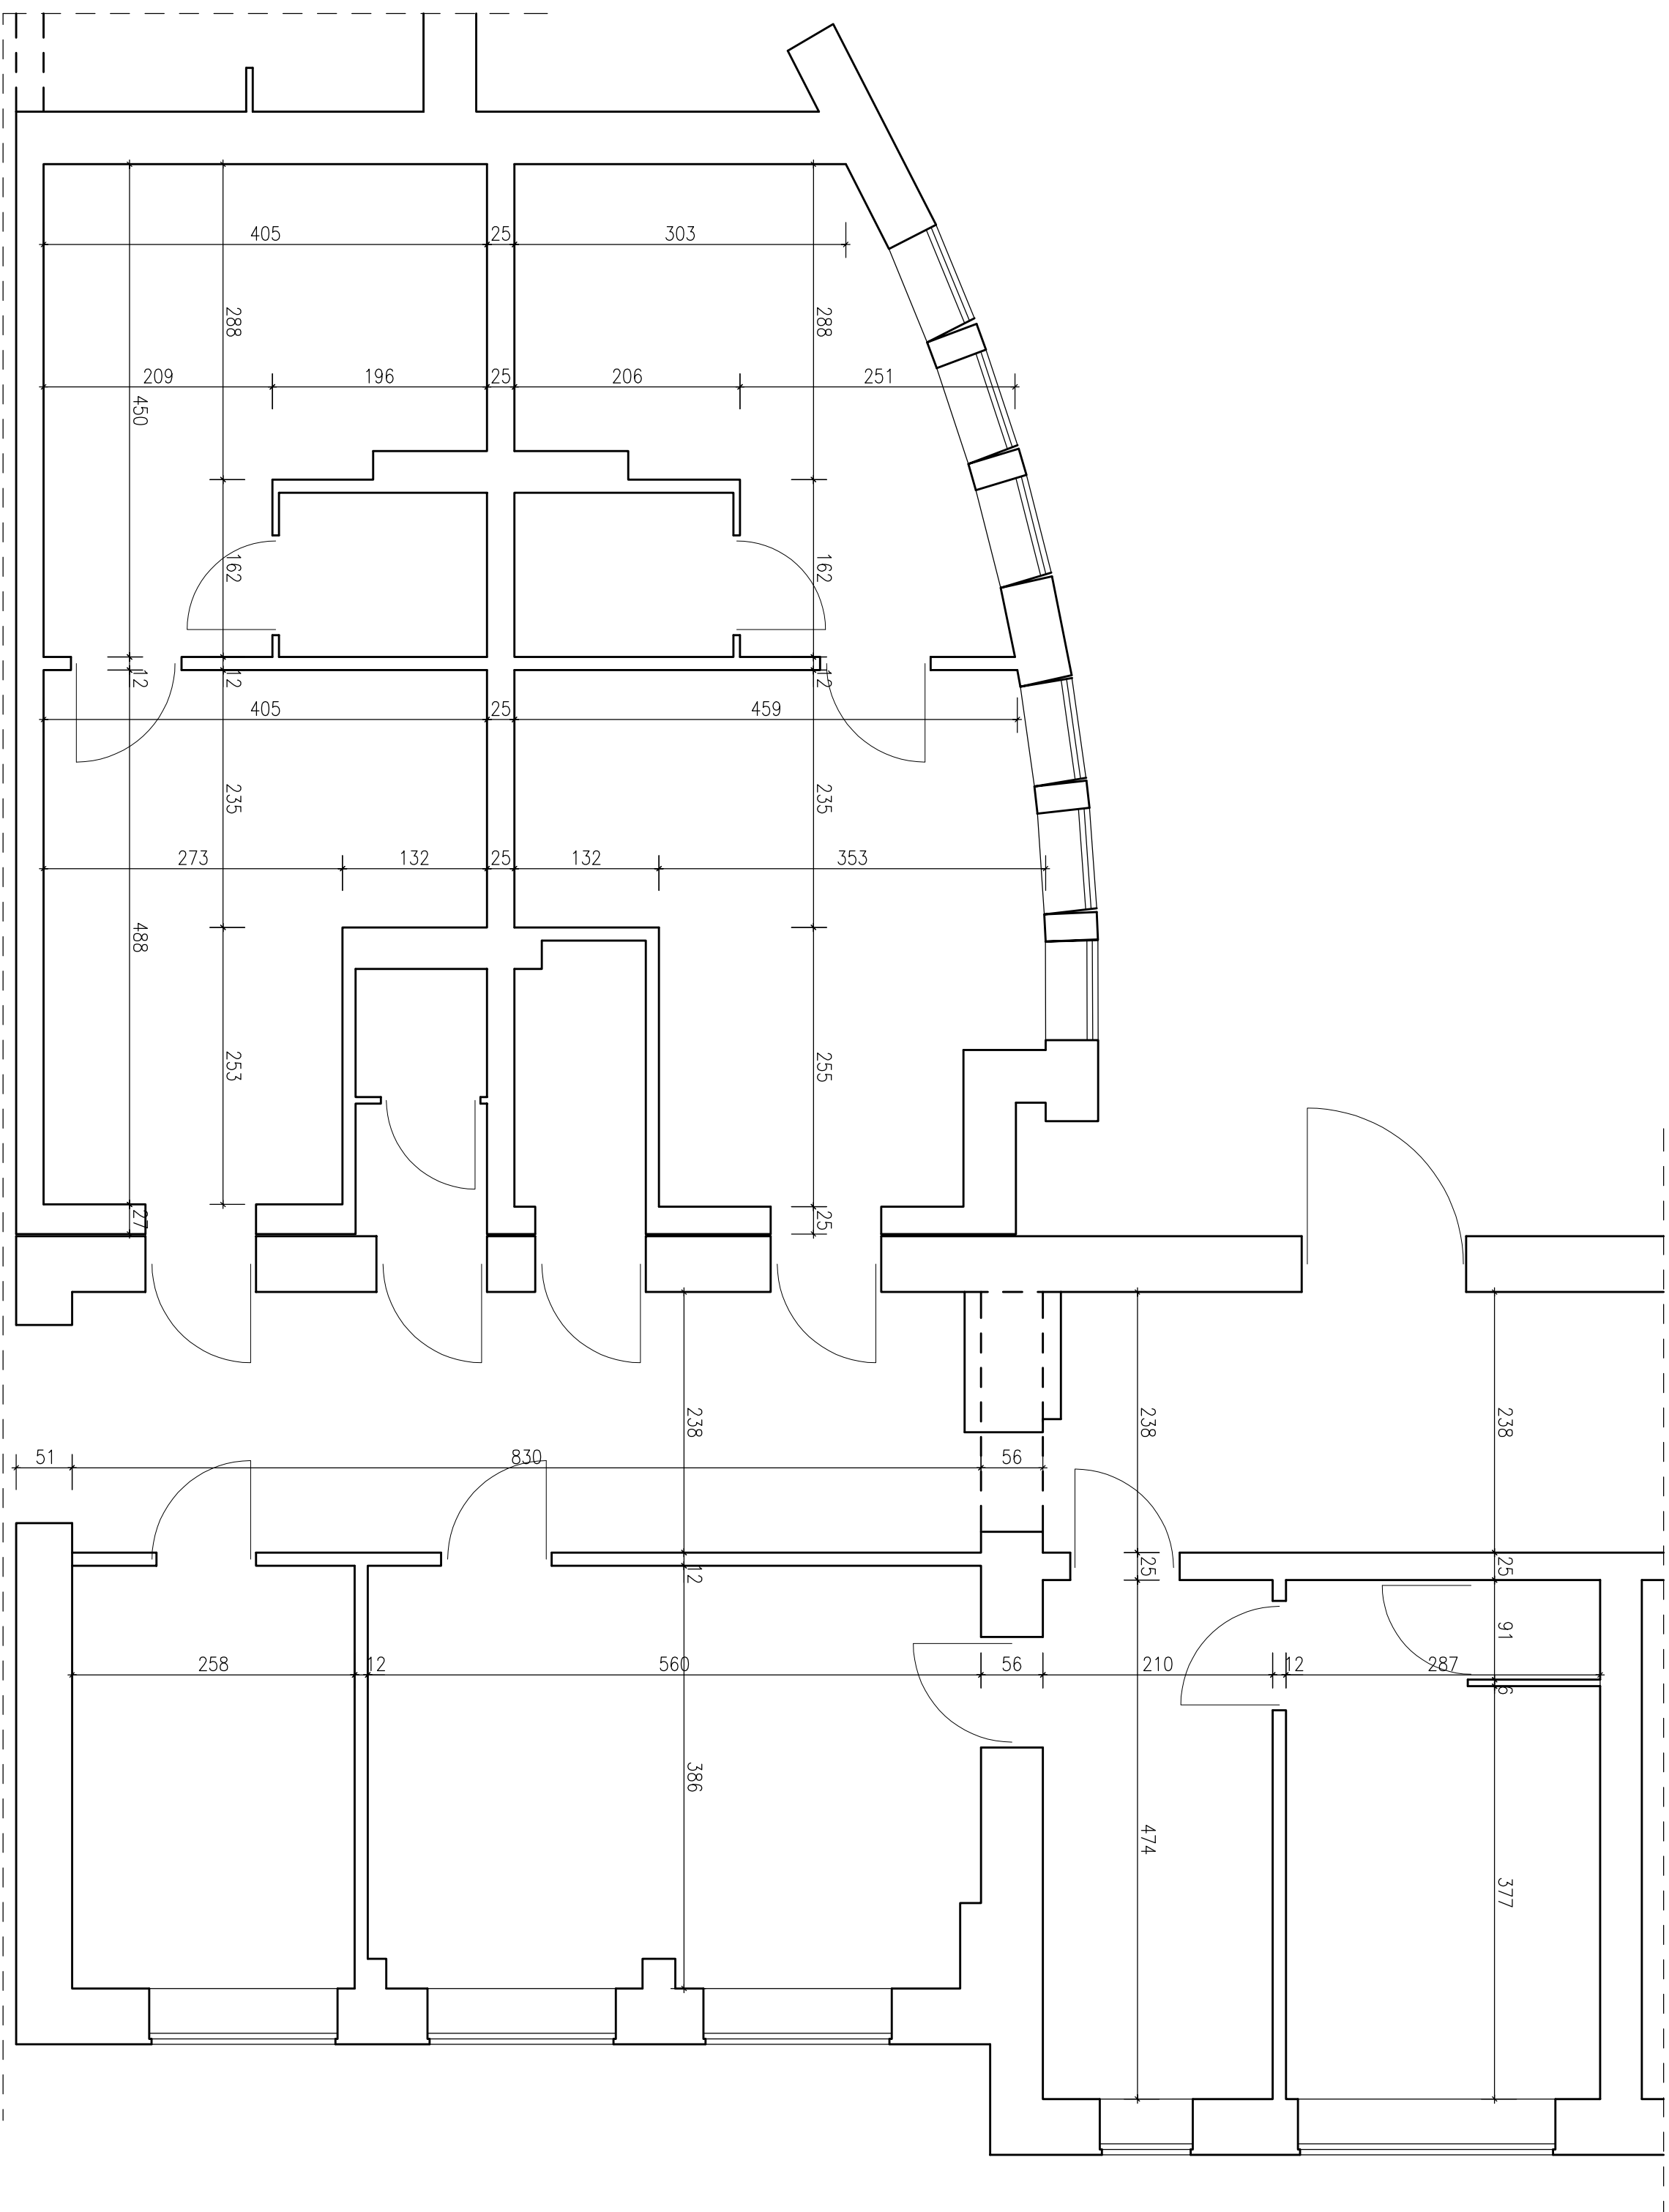

Pracownia Projektowa KOWALSKI, mgr inż. Krzysztof Kowalski 63-200 JAROCIN, UL. KONWALIOWA 2				
INWESTOR	GMINA JARACZEWO, UL. JAROCENSKA 1, 63-233 JARACZEWO			
OBJEKT	REMONT SZATNI W JARACZEWIE W RAMACH ZADANIA "STWORZENIE SZATNI NA MEDAL"			
ADRES BUDOWY	63-233 JARACZEWO			
TYTUŁ RYSUNKU	RZUT PARTIERU – INWENTARYZACJA			
BRANŻA PROJEKTU	Projekt budowlany	DATA WYKONANIA	03.2019	SKALA RYSUNKU
			1:50	NR RYSUNKU
				1
AUTOR PROJEKTU				
PROJEKTANT				
mgr inż. KRZYSZTOF KOWALSKI ul. Konwaliowa 2, 63-200 Jarocin, tel. 71 72 72 90 upr. projektant i inżynier budowy w specjalności konstrukcyjno-budowlanej bez ograniczeń upr. nr MKP/0080/PWK/06				

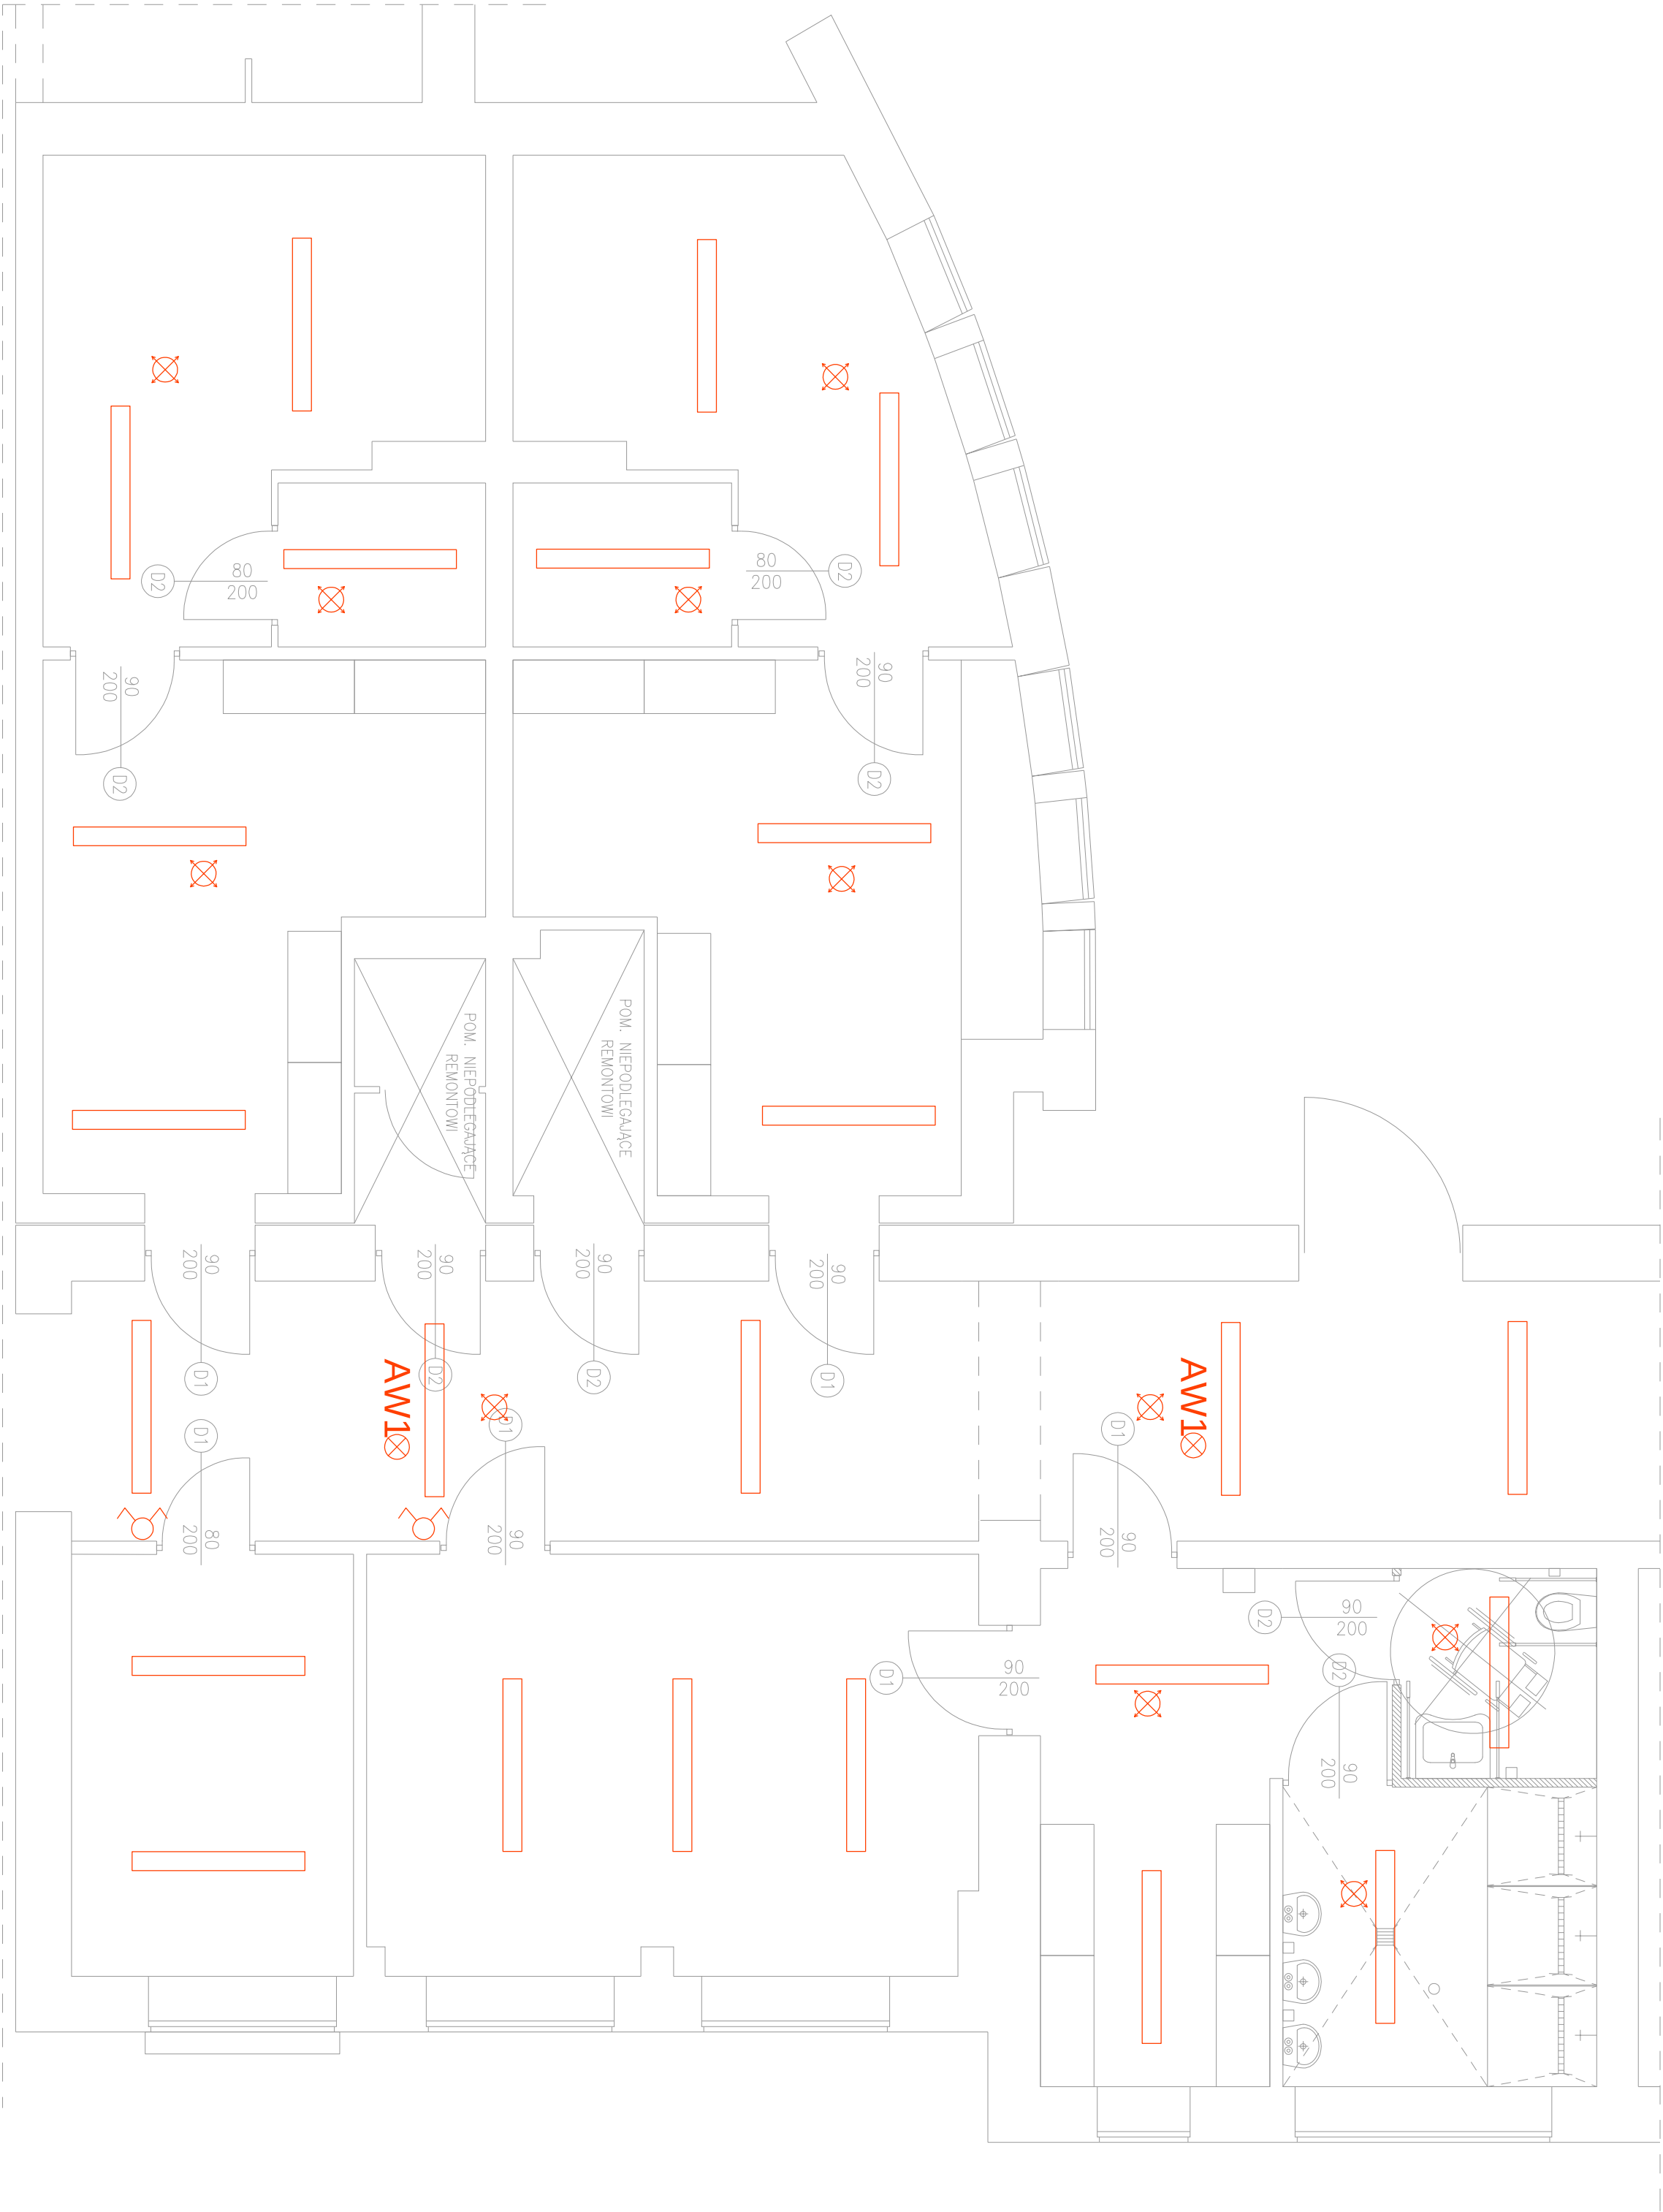

LEGENDA:

Lp.	Symbol:	Opis:
1		Oprawa ze żłodem LED natynkowa LED, 24szt.
2	AW1	Oprawa awaryjna LED - okrągła LED, 2szt.
3		Łącznik serijny świetlnikowy 230V IP20, 2szt.
4		Czujnik ruchu 360 st., 11szt.

Instalacje elektryczne wykonać jako podrynkowy:
– instalację oświetleniową przewodem 3x1,5 mm²
– instalację gniazd 230V przewodem 3x2,5 mm²

Układ sieci TN-S
Ochrona od porażek: szkielet wyłączenie

Pracownia Projektowa KOWALSKI mgr inż. Krzysztof Kowalski
63-200 JAROCIN, UL. KONWALIOWA 2

INWESTOR	GMINA JARACZEWO, UL. JAROCINSKA 1, 63-233 JARACZEWO				
OBIEKT	REMONT SZATNI W JARACZEWIE W RAMACH ZADANIA "STWORZENIE SZATNI NA MEDAL"				
ADRES BUDOWY	63-233 JARACZEWO				
TYTUŁ RYSUNKU	RZUT PARTERU – INSTALACJA OŚWIETLENIOWA				
BRAZJA PROJEKTU	Projekt budowlany	DATA WYKONANIA	03.2019	SKALA RYSUNKU	1:50
	AUTOR PROJEKTU		NR RYSUNKU	3	

mgr inż. KRZYSZTOF KOWALSKI
Jarocin, ul. Konwaliowa 2, tel. 062 747 25 98
upr. projektant i kierownik budowy w specjł.
konstrukcyjno-budowlanej bez ograniczeń
upr. nr 0007000/PWA/06